


Dirección Proyectos y Obras

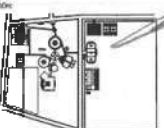

DR. OCTAVIO CASTILLO ACOSTA

ARQ. ADRIÁN CORDERO VIEYRA

Mantenimiento correctivo de sanitarios en diversas áreas de las DES de la UAEH

1. **NAME** _____
 2. **ADDRESS** _____
 3. **CITY** _____
 4. **STATE** _____
 5. **ZIP** _____
 6. **PHONE** _____
 7. **FAX** _____
 8. **E-MAIL** _____
 9. **DATE** _____
 10. **SIGNATURE** _____
 11. **PRINT NAME** _____
 12. **PRINT ADDRESS** _____
 13. **PRINT CITY** _____
 14. **PRINT STATE** _____
 15. **PRINT ZIP** _____
 16. **PRINT PHONE** _____
 17. **PRINT FAX** _____
 18. **PRINT E-MAIL** _____
 19. **PRINT DATE** _____
 20. **PRINT SIGNATURE** _____
 21. **PRINT NAME** _____
 22. **PRINT ADDRESS** _____
 23. **PRINT CITY** _____
 24. **PRINT STATE** _____
 25. **PRINT ZIP** _____
 26. **PRINT PHONE** _____
 27. **PRINT FAX** _____
 28. **PRINT E-MAIL** _____
 29. **PRINT DATE** _____
 30. **PRINT SIGNATURE** _____
 31. **PRINT NAME** _____
 32. **PRINT ADDRESS** _____
 33. **PRINT CITY** _____
 34. **PRINT STATE** _____
 35. **PRINT ZIP** _____
 36. **PRINT PHONE** _____
 37. **PRINT FAX** _____
 38. **PRINT E-MAIL** _____
 39. **PRINT DATE** _____
 40. **PRINT SIGNATURE** _____
 41. **PRINT NAME** _____
 42. **PRINT ADDRESS** _____
 43. **PRINT CITY** _____
 44. **PRINT STATE** _____
 45. **PRINT ZIP** _____
 46. **PRINT PHONE** _____
 47. **PRINT FAX** _____
 48. **PRINT E-MAIL** _____
 49. **PRINT DATE** _____
 50. **PRINT SIGNATURE** _____
 51. **PRINT NAME** _____
 52. **PRINT ADDRESS** _____
 53. **PRINT CITY** _____
 54. **PRINT STATE** _____
 55. **PRINT ZIP** _____
 56. **PRINT PHONE** _____
 57. **PRINT FAX** _____
 58. **PRINT E-MAIL** _____
 59. **PRINT DATE** _____
 60. **PRINT SIGNATURE** _____
 61. **PRINT NAME** _____
 62. **PRINT ADDRESS** _____
 63. **PRINT CITY** _____
 64. **PRINT STATE** _____
 65. **PRINT ZIP** _____
 66. **PRINT PHONE** _____
 67. **PRINT FAX** _____
 68. **PRINT E-MAIL** _____
 69. **PRINT DATE** _____
 70. **PRINT SIGNATURE** _____
 71. **PRINT NAME** _____
 72. **PRINT ADDRESS** _____
 73. **PRINT CITY** _____
 74. **PRINT STATE** _____
 75. **PRINT ZIP** _____
 76. **PRINT PHONE** _____
 77. **PRINT FAX** _____
 78. **PRINT E-MAIL** _____
 79. **PRINT DATE** _____
 80. **PRINT SIGNATURE** _____
 81. **PRINT NAME** _____
 82. **PRINT ADDRESS** _____
 83. **PRINT CITY** _____
 84. **PRINT STATE** _____
 85. **PRINT ZIP** _____
 86. **PRINT PHONE** _____
 87. **PRINT FAX** _____
 88. **PRINT E-MAIL** _____
 89. **PRINT DATE** _____
 90. **PRINT SIGNATURE** _____
 91. **PRINT NAME** _____
 92. **PRINT ADDRESS** _____
 93. **PRINT CITY** _____
 94. **PRINT STATE** _____
 95. **PRINT ZIP** _____
 96. **PRINT PHONE** _____
 97. **PRINT FAX** _____
 98. **PRINT E-MAIL** _____
 99. **PRINT DATE** _____
 100. **PRINT SIGNATURE** _____
 101. **PRINT NAME** _____
 102. **PRINT ADDRESS** _____
 103. **PRINT CITY** _____
 104. **PRINT STATE** _____
 105. **PRINT ZIP** _____
 106. **PRINT PHONE** _____
 107. **PRINT FAX** _____
 108. **PRINT E-MAIL** _____
 109. **PRINT DATE** _____
 110. **PRINT SIGNATURE** _____
 111. **PRINT NAME** _____
 112. **PRINT ADDRESS** _____
 113. **PRINT CITY** _____
 114. **PRINT STATE** _____
 115. **PRINT ZIP** _____
 116. **PRINT PHONE** _____
 117. **PRINT FAX** _____
 118. **PRINT E-MAIL** _____
 119. **PRINT DATE** _____
 120. **PRINT SIGNATURE** _____
 121. **PRINT NAME** _____
 122. **PRINT ADDRESS** _____
 123. **PRINT CITY** _____
 124. **PRINT STATE** _____
 125. **PRINT ZIP** _____
 126. **PRINT PHONE** _____
 127. **PRINT FAX** _____
 128. **PRINT E-MAIL** _____
 129. **PRINT DATE** _____
 130. **PRINT SIGNATURE** _____
 131. **PRINT NAME** _____
 132. **PRINT ADDRESS** _____
 133. **PRINT CITY** _____
 134. **PRINT STATE** _____
 135. **PRINT ZIP** _____
 136. **PRINT PHONE** _____
 137. **PRINT FAX** _____
 138. **PRINT E-MAIL** _____
 139. **PRINT DATE** _____
 140. **PRINT SIGNATURE** _____
 141. **PRINT NAME** _____
 142. **PRINT ADDRESS** _____
 143. **PRINT CITY** _____
 144. **PRINT STATE** _____
 145. **PRINT ZIP** _____
 146. **PRINT PHONE** _____
 147. **PRINT FAX** _____
 148. **PRINT E-MAIL** _____
 149. **PRINT DATE** _____
 150. **PRINT SIGNATURE** _____
 151. **PRINT NAME** _____
 152. **PRINT ADDRESS** _____
 153. **PRINT CITY** _____
 154. **PRINT STATE** _____
 155. **PRINT ZIP** _____
 156. **PRINT PHONE** _____
 157. **PRINT FAX** _____
 158. **PRINT E-MAIL** _____
 159. **PRINT DATE** _____
 160. **PRINT SIGNATURE** _____
 161. **PRINT NAME** _____
 162. **PRINT ADDRESS** _____
 163. **PRINT CITY** _____
 164. **PRINT STATE** _____
 165. **PRINT ZIP** _____
 166. **PRINT PHONE** _____
 167. **PRINT FAX** _____
 168. **PRINT E-MAIL** _____
 169. **PRINT DATE** _____
 170. **PRINT SIGNATURE** _____
 171. **PRINT NAME** _____
 172. **PRINT ADDRESS** _____
 173. **PRINT CITY** _____
 174. **PRINT STATE** _____
 175. **PRINT ZIP** _____
 176. **PRINT PHONE** _____
 177. **PRINT FAX** _____
 178. **PRINT E-MAIL** _____
 179. **PRINT DATE** _____
 180. **PRINT SIGNATURE** _____
 181. **PRINT NAME** _____
 182. **PRINT ADDRESS** _____
 183. **PRINT CITY** _____
 184. **PRINT STATE** _____
 185. **PRINT ZIP** _____
 186. **PRINT PHONE** _____
 187. **PRINT FAX** _____
 188. **PRINT E-MAIL** _____
 189. **PRINT DATE** _____
 190. **PRINT SIGNATURE** _____
 191. **PRINT NAME** _____
 192. **PRINT ADDRESS** _____
 193. **PRINT CITY** _____
 194. **PRINT STATE** _____
 195. **PRINT ZIP** _____
 196. **PRINT PHONE** _____
 197. **PRINT FAX** _____
 198. **PRINT E-MAIL** _____
 199. **PRINT DATE** _____
 200. **PRINT SIGNATURE** _____
 201. **PRINT NAME** _____
 202. **PRINT ADDRESS** _____
 203. **PRINT CITY** _____
 204. **PRINT STATE** _____
 205. **PRINT ZIP** _____
 206. **PRINT PHONE** _____
 207. **PRINT FAX** _____
 208. **PRINT E-MAIL** _____
 209. **PRINT DATE** _____
 210. **PRINT SIGNATURE** _____
 211. **PRINT NAME** _____
 212. **PRINT ADDRESS** _____
 213. **PRINT CITY** _____
 214. **PRINT STATE** _____
 215. **PRINT ZIP** _____
 216. **PRINT PHONE** _____
 217. **PRINT FAX** _____
 218. **PRINT E-MAIL** _____
 219

DACTYL HPIEL ACTESMAN, MED.

80-0076. AC POWER CABLE (IN-VOL)

LEONARDO D'ALBA



ARQUITECTÓNICO


ARQUITECTONICO

540

PLANTA DE CONJUNTO

DATE	
------	--

C-01

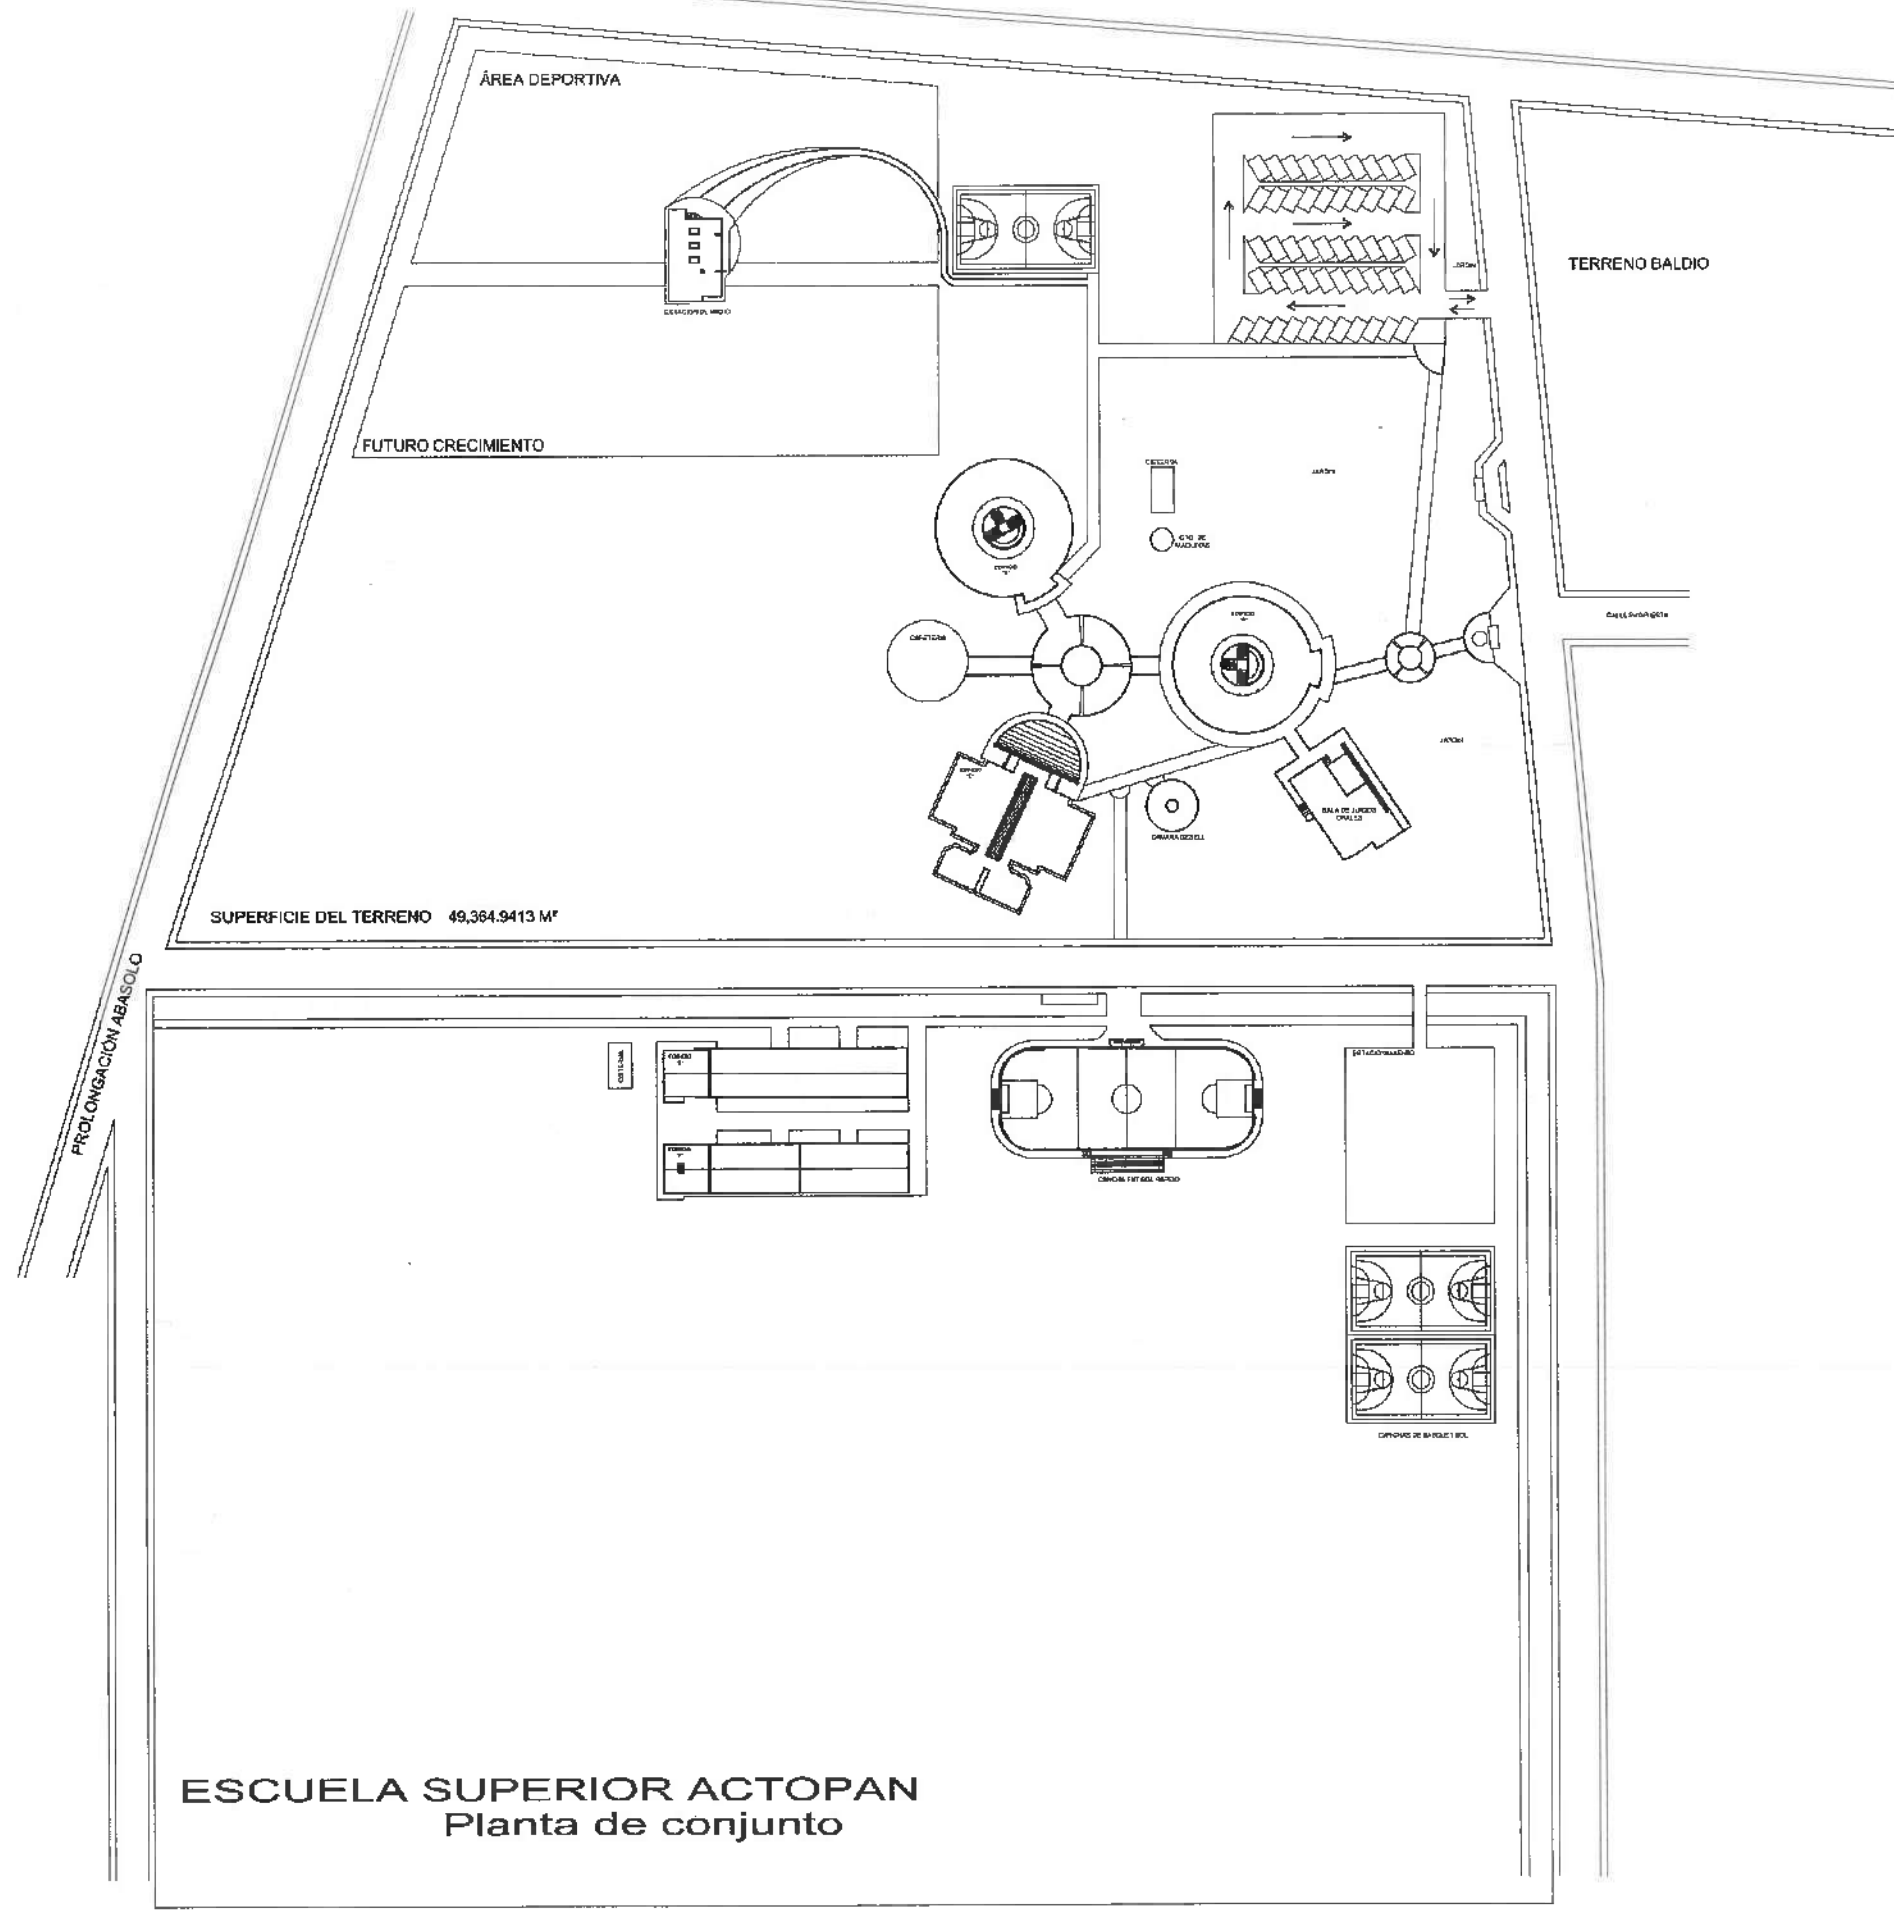

FUTURO CRECIMIENTOS

SUPERFICIE DEL TERRENO 49.364.9413 M²

PROLONGACIÓN ABASOLO


TERRENO BALDIO

ESCUELA SUPERIOR ACTOPAN
Planta de conjunto

Planta de conjunto



UNIVERSIDAD AUTÓNOMA DEL ESTADO DE HIDALGO
DIRECCIÓN GENERAL DE PLANEACIÓN
DIRECCIÓN DE PROYECTOS Y OBRAS

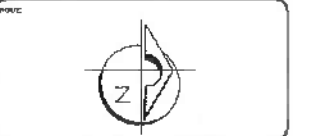

CRONOLOGIA



Dirección Proyectos y Obras

CRONOLOGIA

PROYECTO:
DR. OCTAVIO CASTILLO ACOSTA
ARQ. ADRIÁN CORDERO VIEIRA

OBJETIVO:
Mantenimiento correctivo de sanitarios en
diversas áreas de las DES de la UAEM

ACTIVIDAD:
DISEÑO DE OBRAS DE REPARACIÓN

FECHA:
15/04/2025

PROYECTO:
ARQUITECTÓNICO


EDIFICIO A

METROS


1:100

ABRIL 2025


A-01

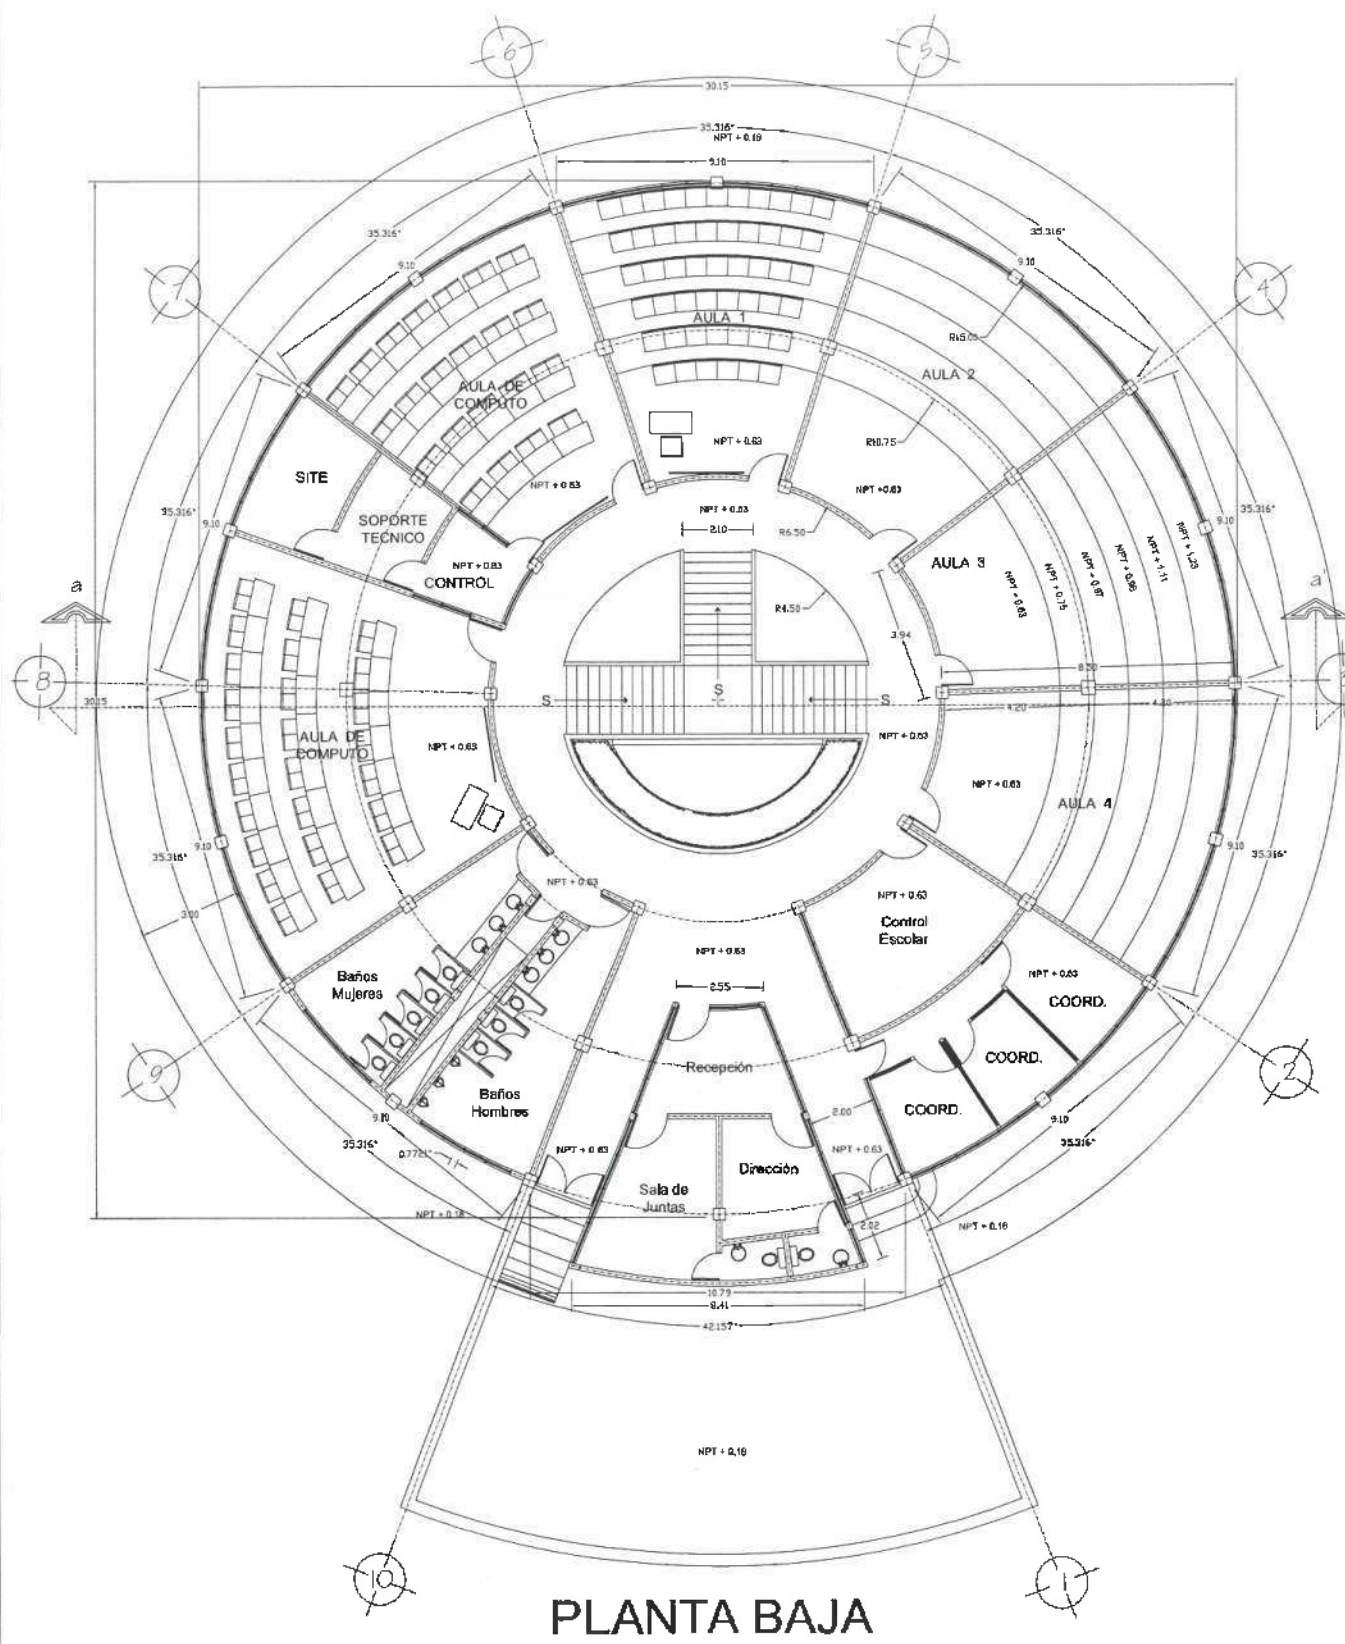

PLANTA BAJA

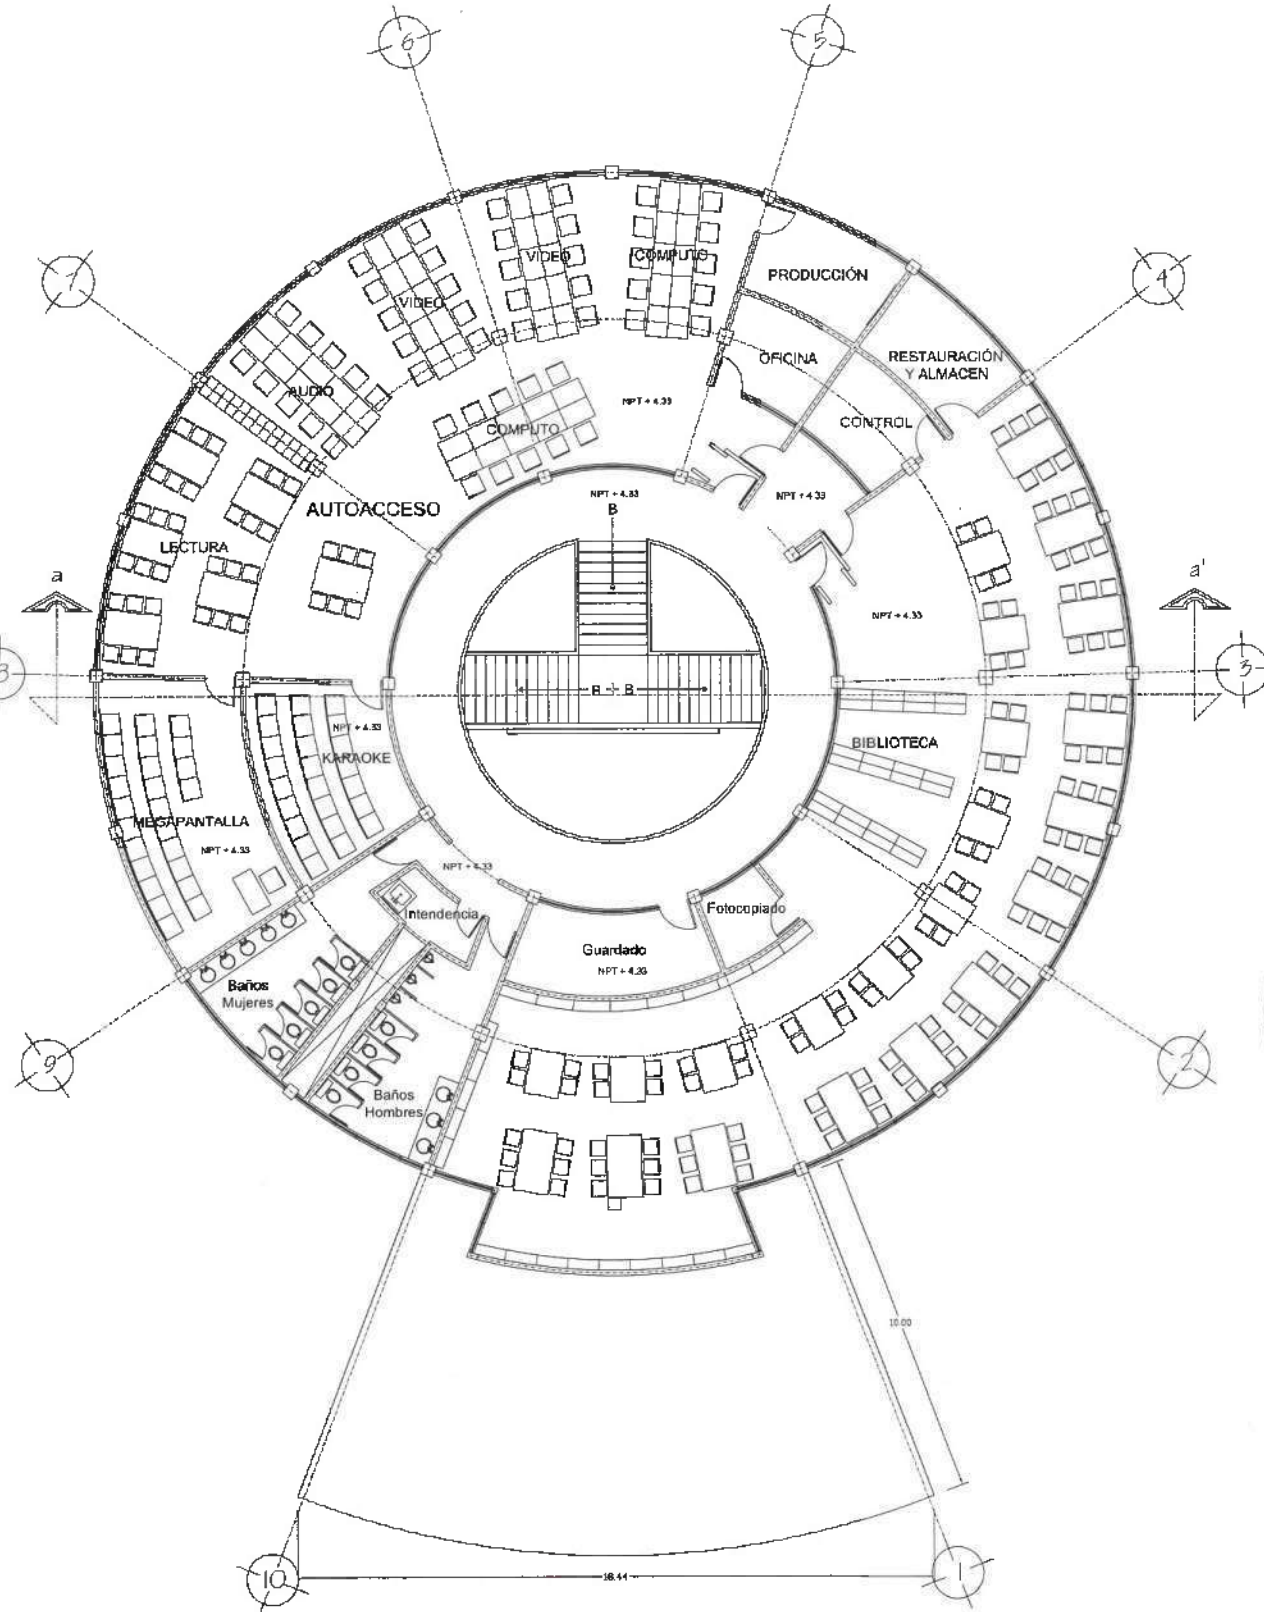


PLANTA ALTA

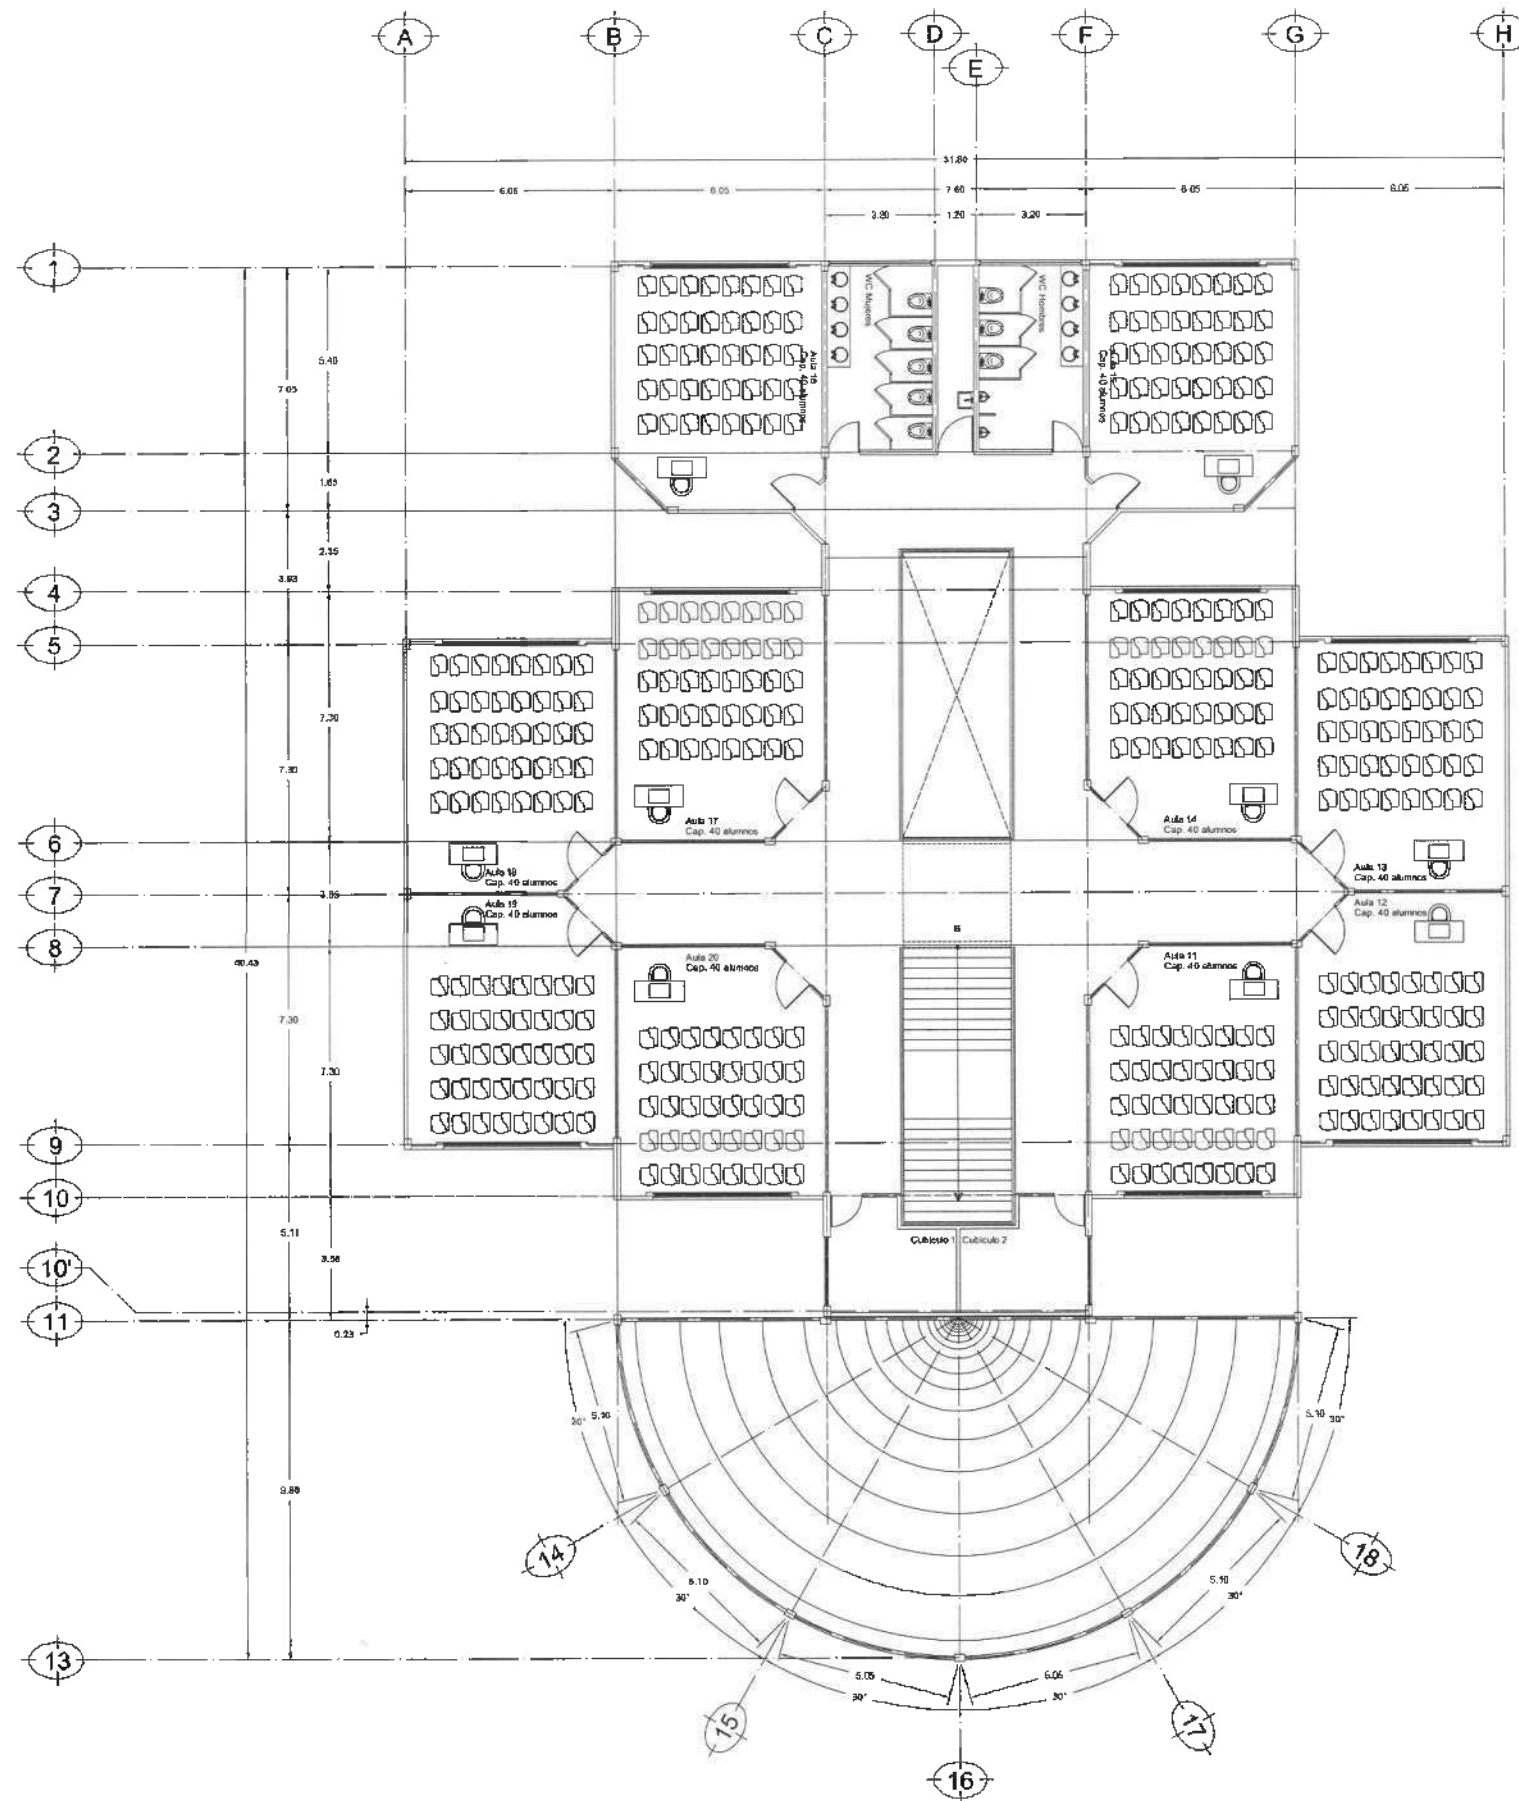

PLANTA ARQUITECTÓNICA PA



UNIVERSIDAD AUTÓNOMA DEL ESTADO DE HIDALGO
DIRECCIÓN GENERAL DE PLANEACIÓN
DIRECCIÓN DE PROYECTOS Y OBRAS

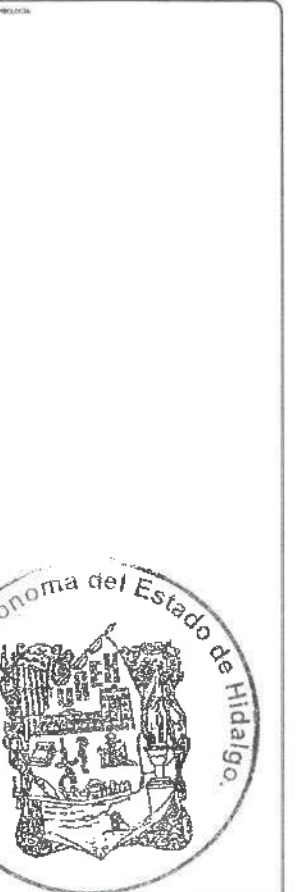

Dirección Proyectos y Obras



DR. OCTAVIO CASTILLO ACOSTA
ARQ. ADRIÁN CORDERO VICIYA

Mantenimiento correctivo de sanitarios en
diversas áreas de las DES de la UAEM

PROYECTO
DISEÑO Y PLANEACIÓN
CONSTRUCCIÓN Y OBRAS
MANTENIMIENTO Y REPARACIÓN

ARQUITECTÓNICO


EDIFICIO D-PA

METROS


1:100

ABRIL 2025

A-02

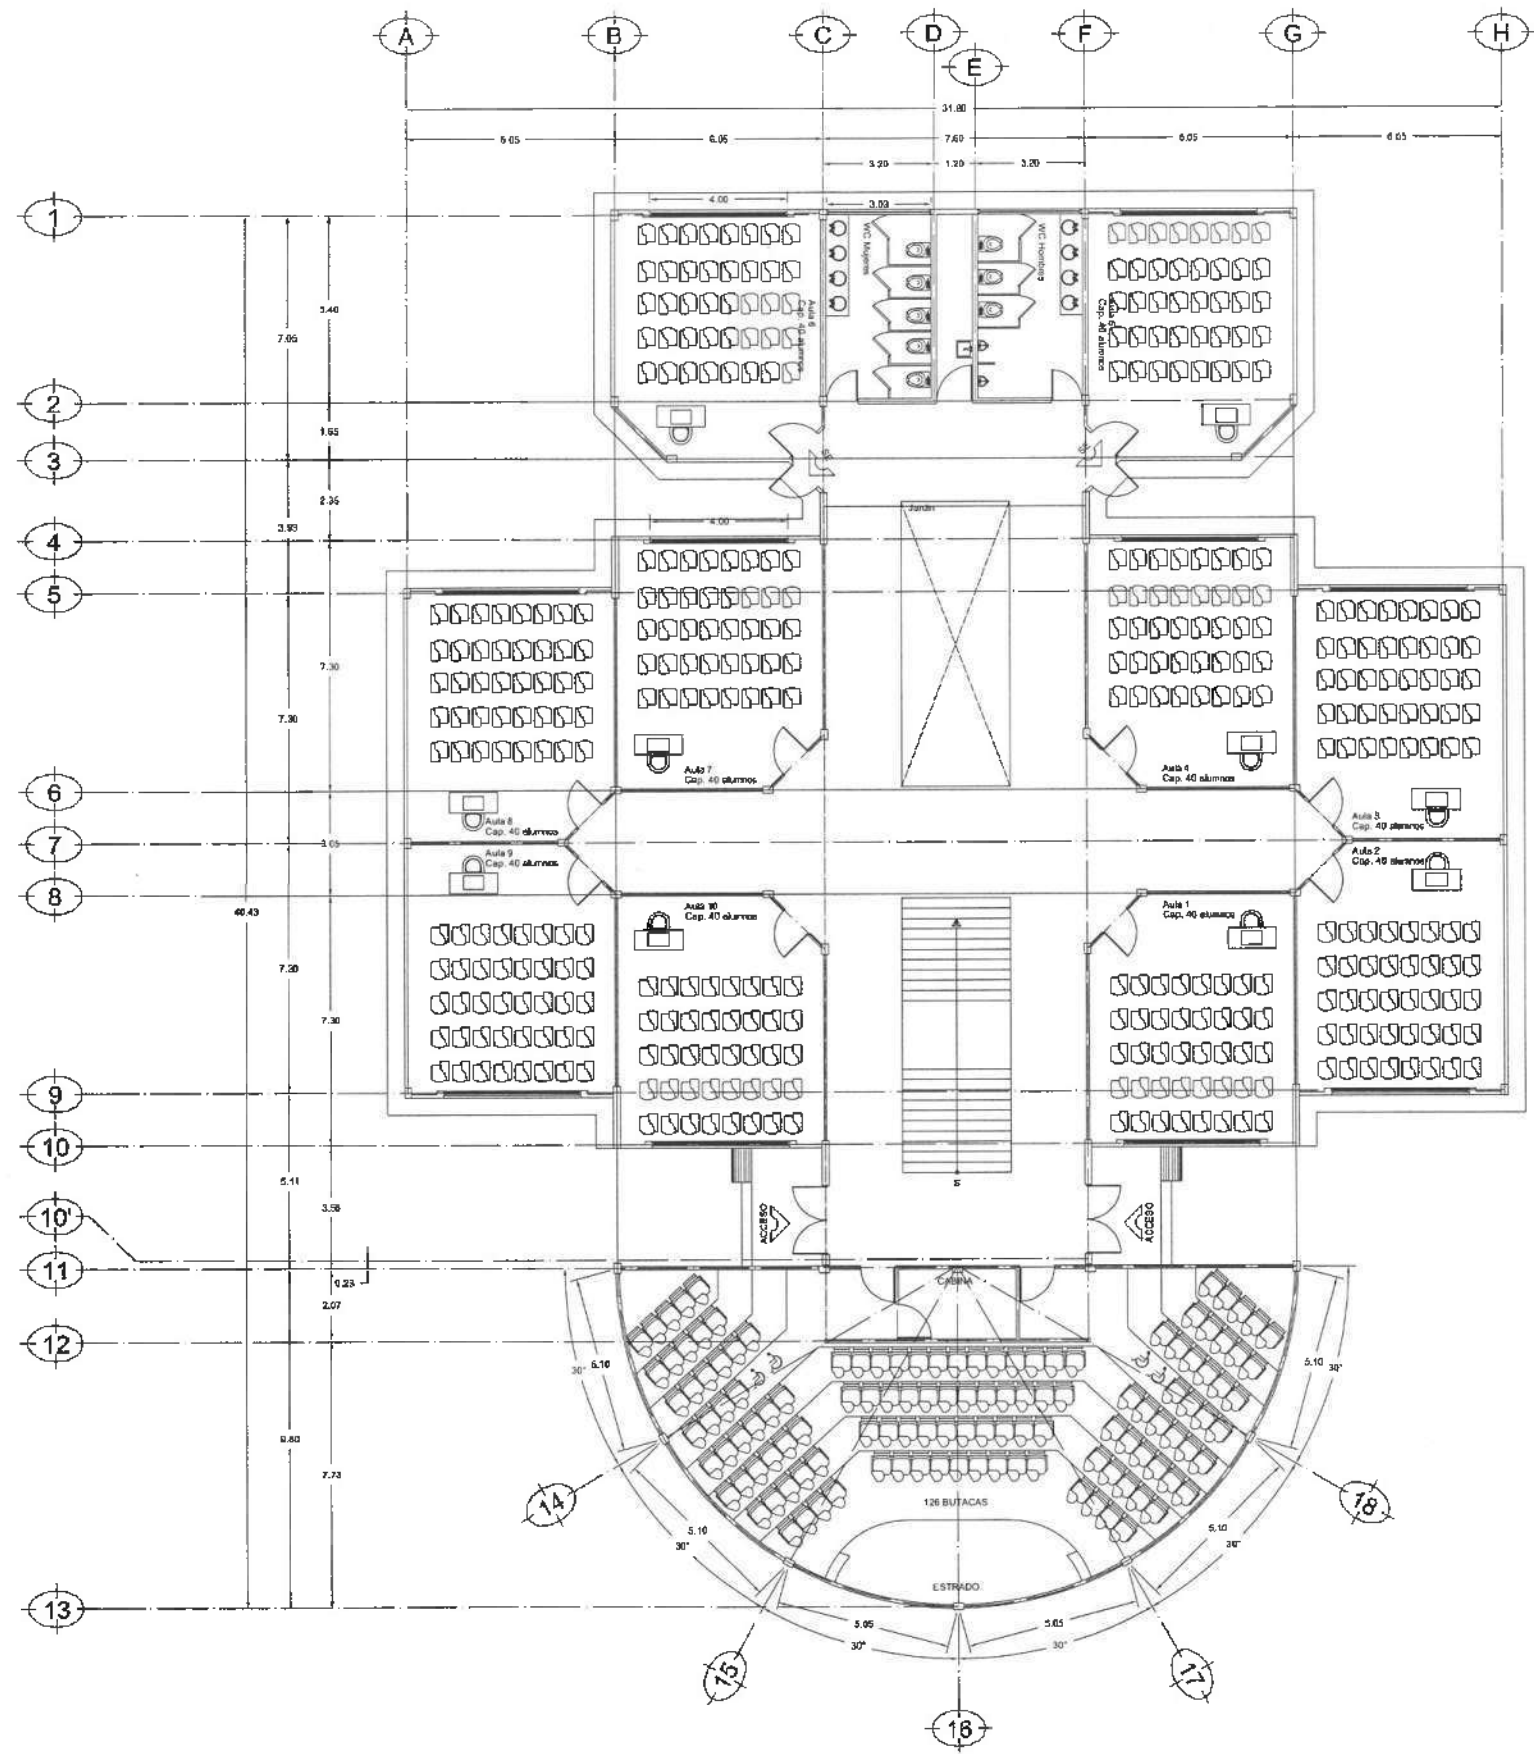


PLANTA ARQUITECTÓNICA PB

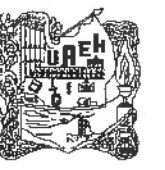

UNIVERSIDAD AUTÓNOMA DEL ESTADO DE HIDALGO
DIRECCIÓN GENERAL DE PLANEACIÓN
DIRECCIÓN DE PROYECTOS Y OBRAS



Dirección Proyectos y Obras

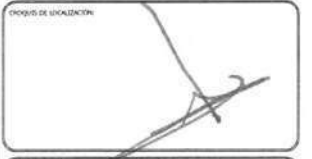

DR. OCTAVIO CASTILLO ACOSTA
ARQ. ADRIÁN CORDERO VIEIRA

Mantenimiento correctivo de sanitarios en
diversas áreas de las DES de la UA EH

PROYECTO
DISEÑO
CONSTRUCCIÓN


ARQUITECTÓNICO

EDIFICIO D-PB


METROS
1:100

ABRIL 2025


A-01

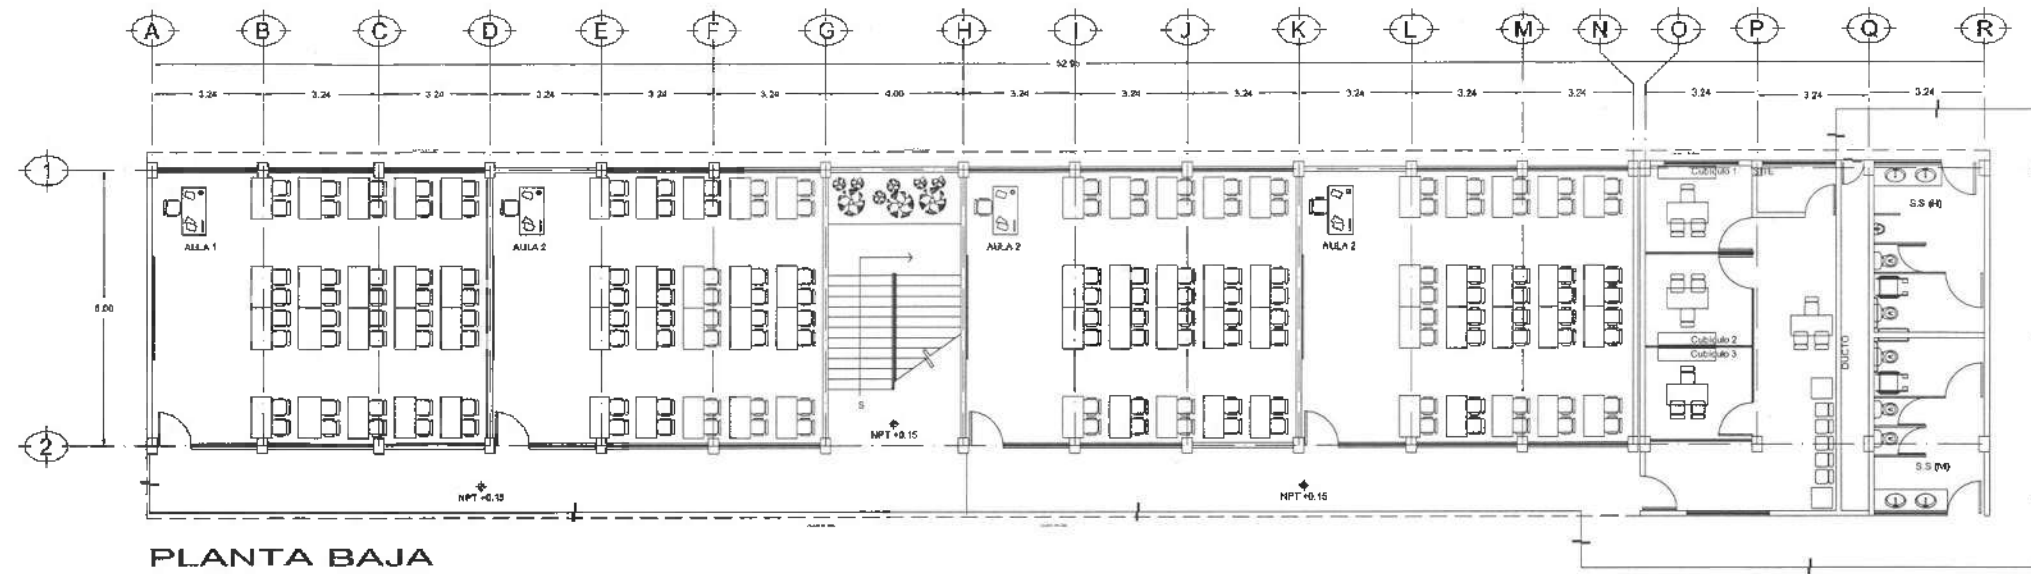

PLANTA BAJA

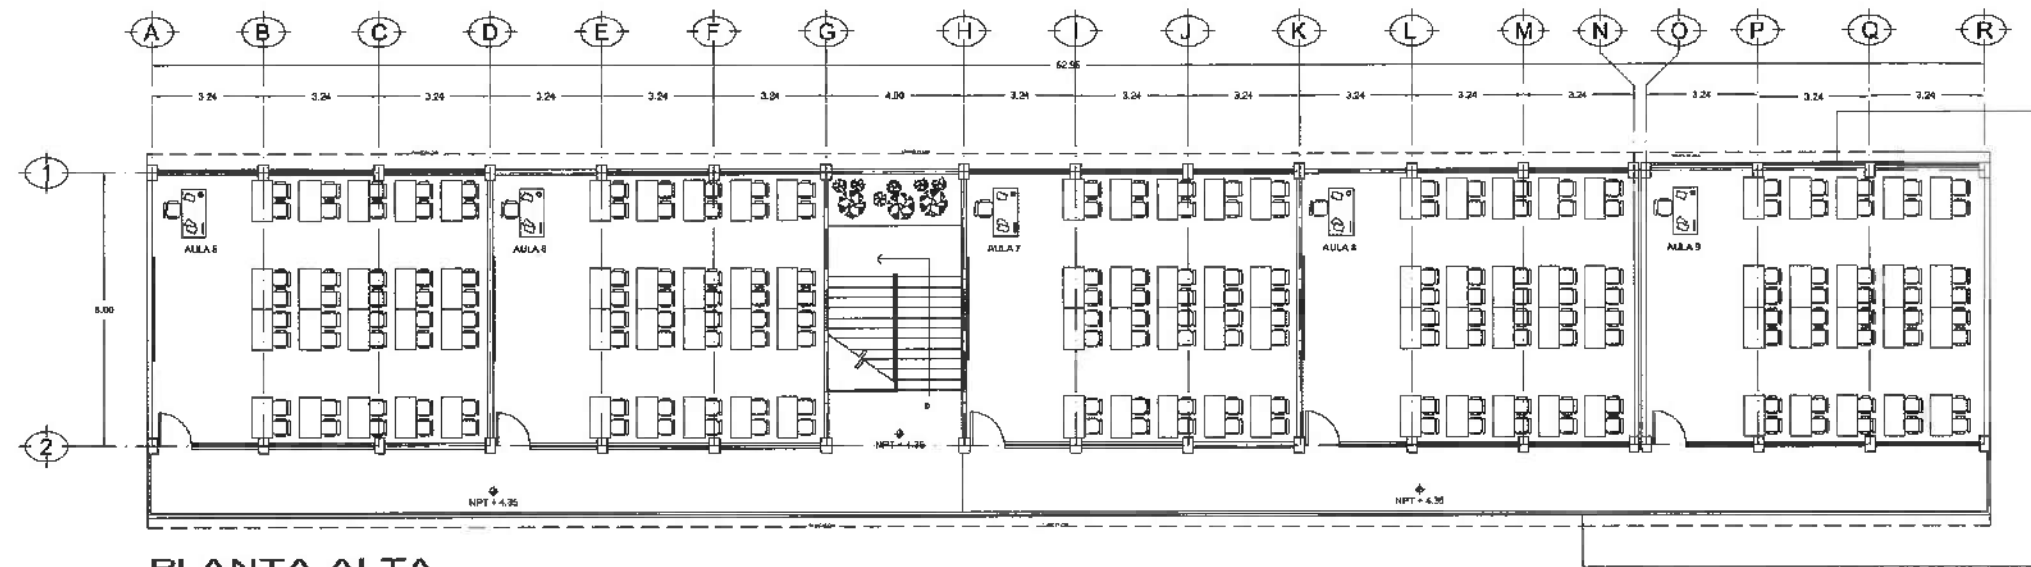

PLANTA ALTA

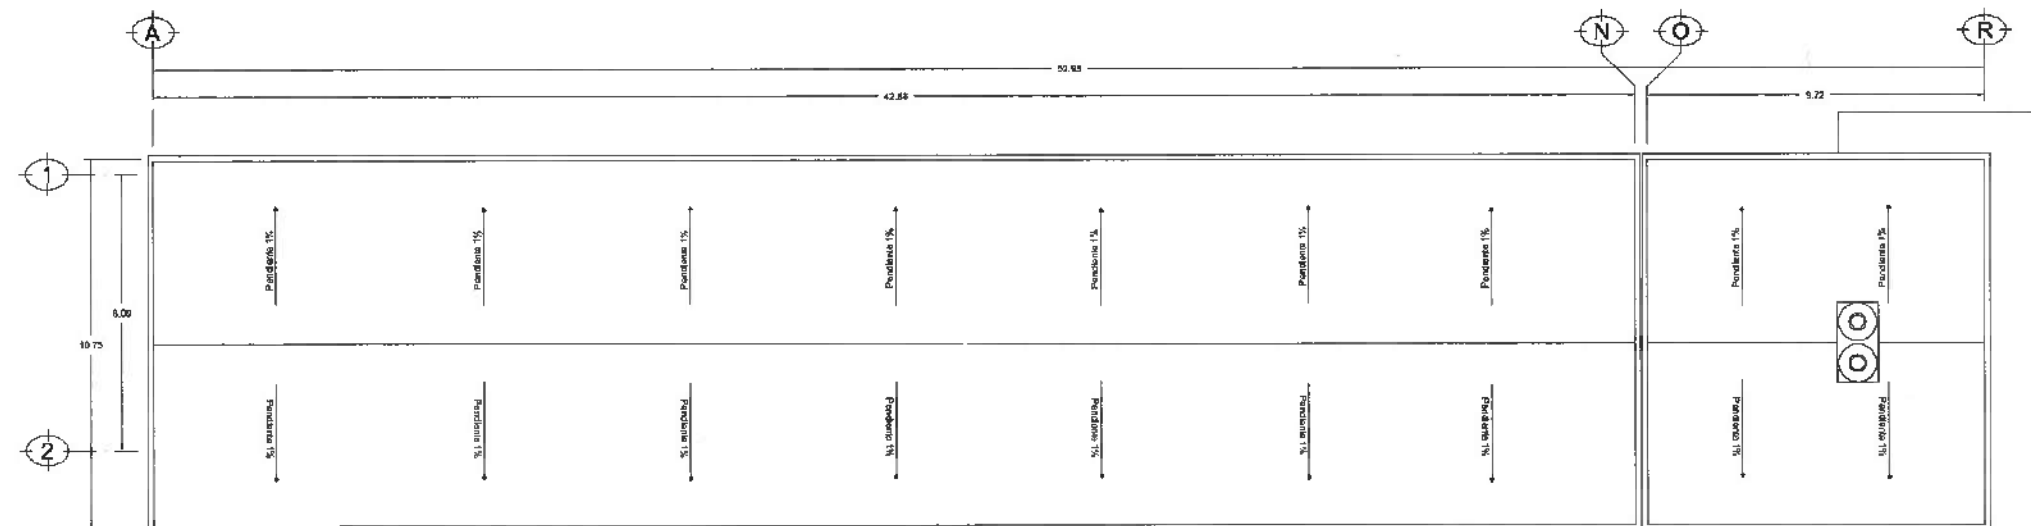

PLANTA AZOTEA




UNIVERSIDAD AUTÓNOMA DEL ESTADO DE HIDALGO
DIRECCIÓN GENERAL DE PLANEACIÓN
DIRECCIÓN DE PROYECTOS Y OBRAS



UNIVERSIDAD AUTÓNOMA DEL ESTADO DE HIDALGO



Dirección de Proyectos y Obras

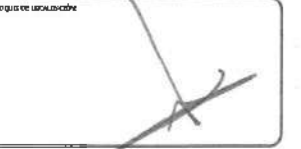

DR. OCTAVIO CASTILLO ACOSTA
DIRECTOR GENERAL DE PLANEACIÓN
ARQ. ADRIÁN CORDERO VIEIRA

Mantenimiento correctivo de sanitarios en
diversas áreas de las DES de la UAEM

PROYECTO: OBRAS DE RECONSTRUCCIÓN DE LOS SANITARIOS EN LAS DES DE LA UAEM
PROYECTO: OBRAS DE RECONSTRUCCIÓN DE LOS SANITARIOS EN LAS DES DE LA UAEM
PROYECTO: OBRAS DE RECONSTRUCCIÓN DE LOS SANITARIOS EN LAS DES DE LA UAEM

ARQUITECTÓNICO



EDIFICIO E

METROS

1:100

ABRIL 2026

A-01

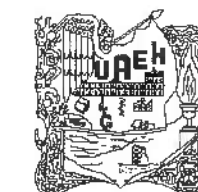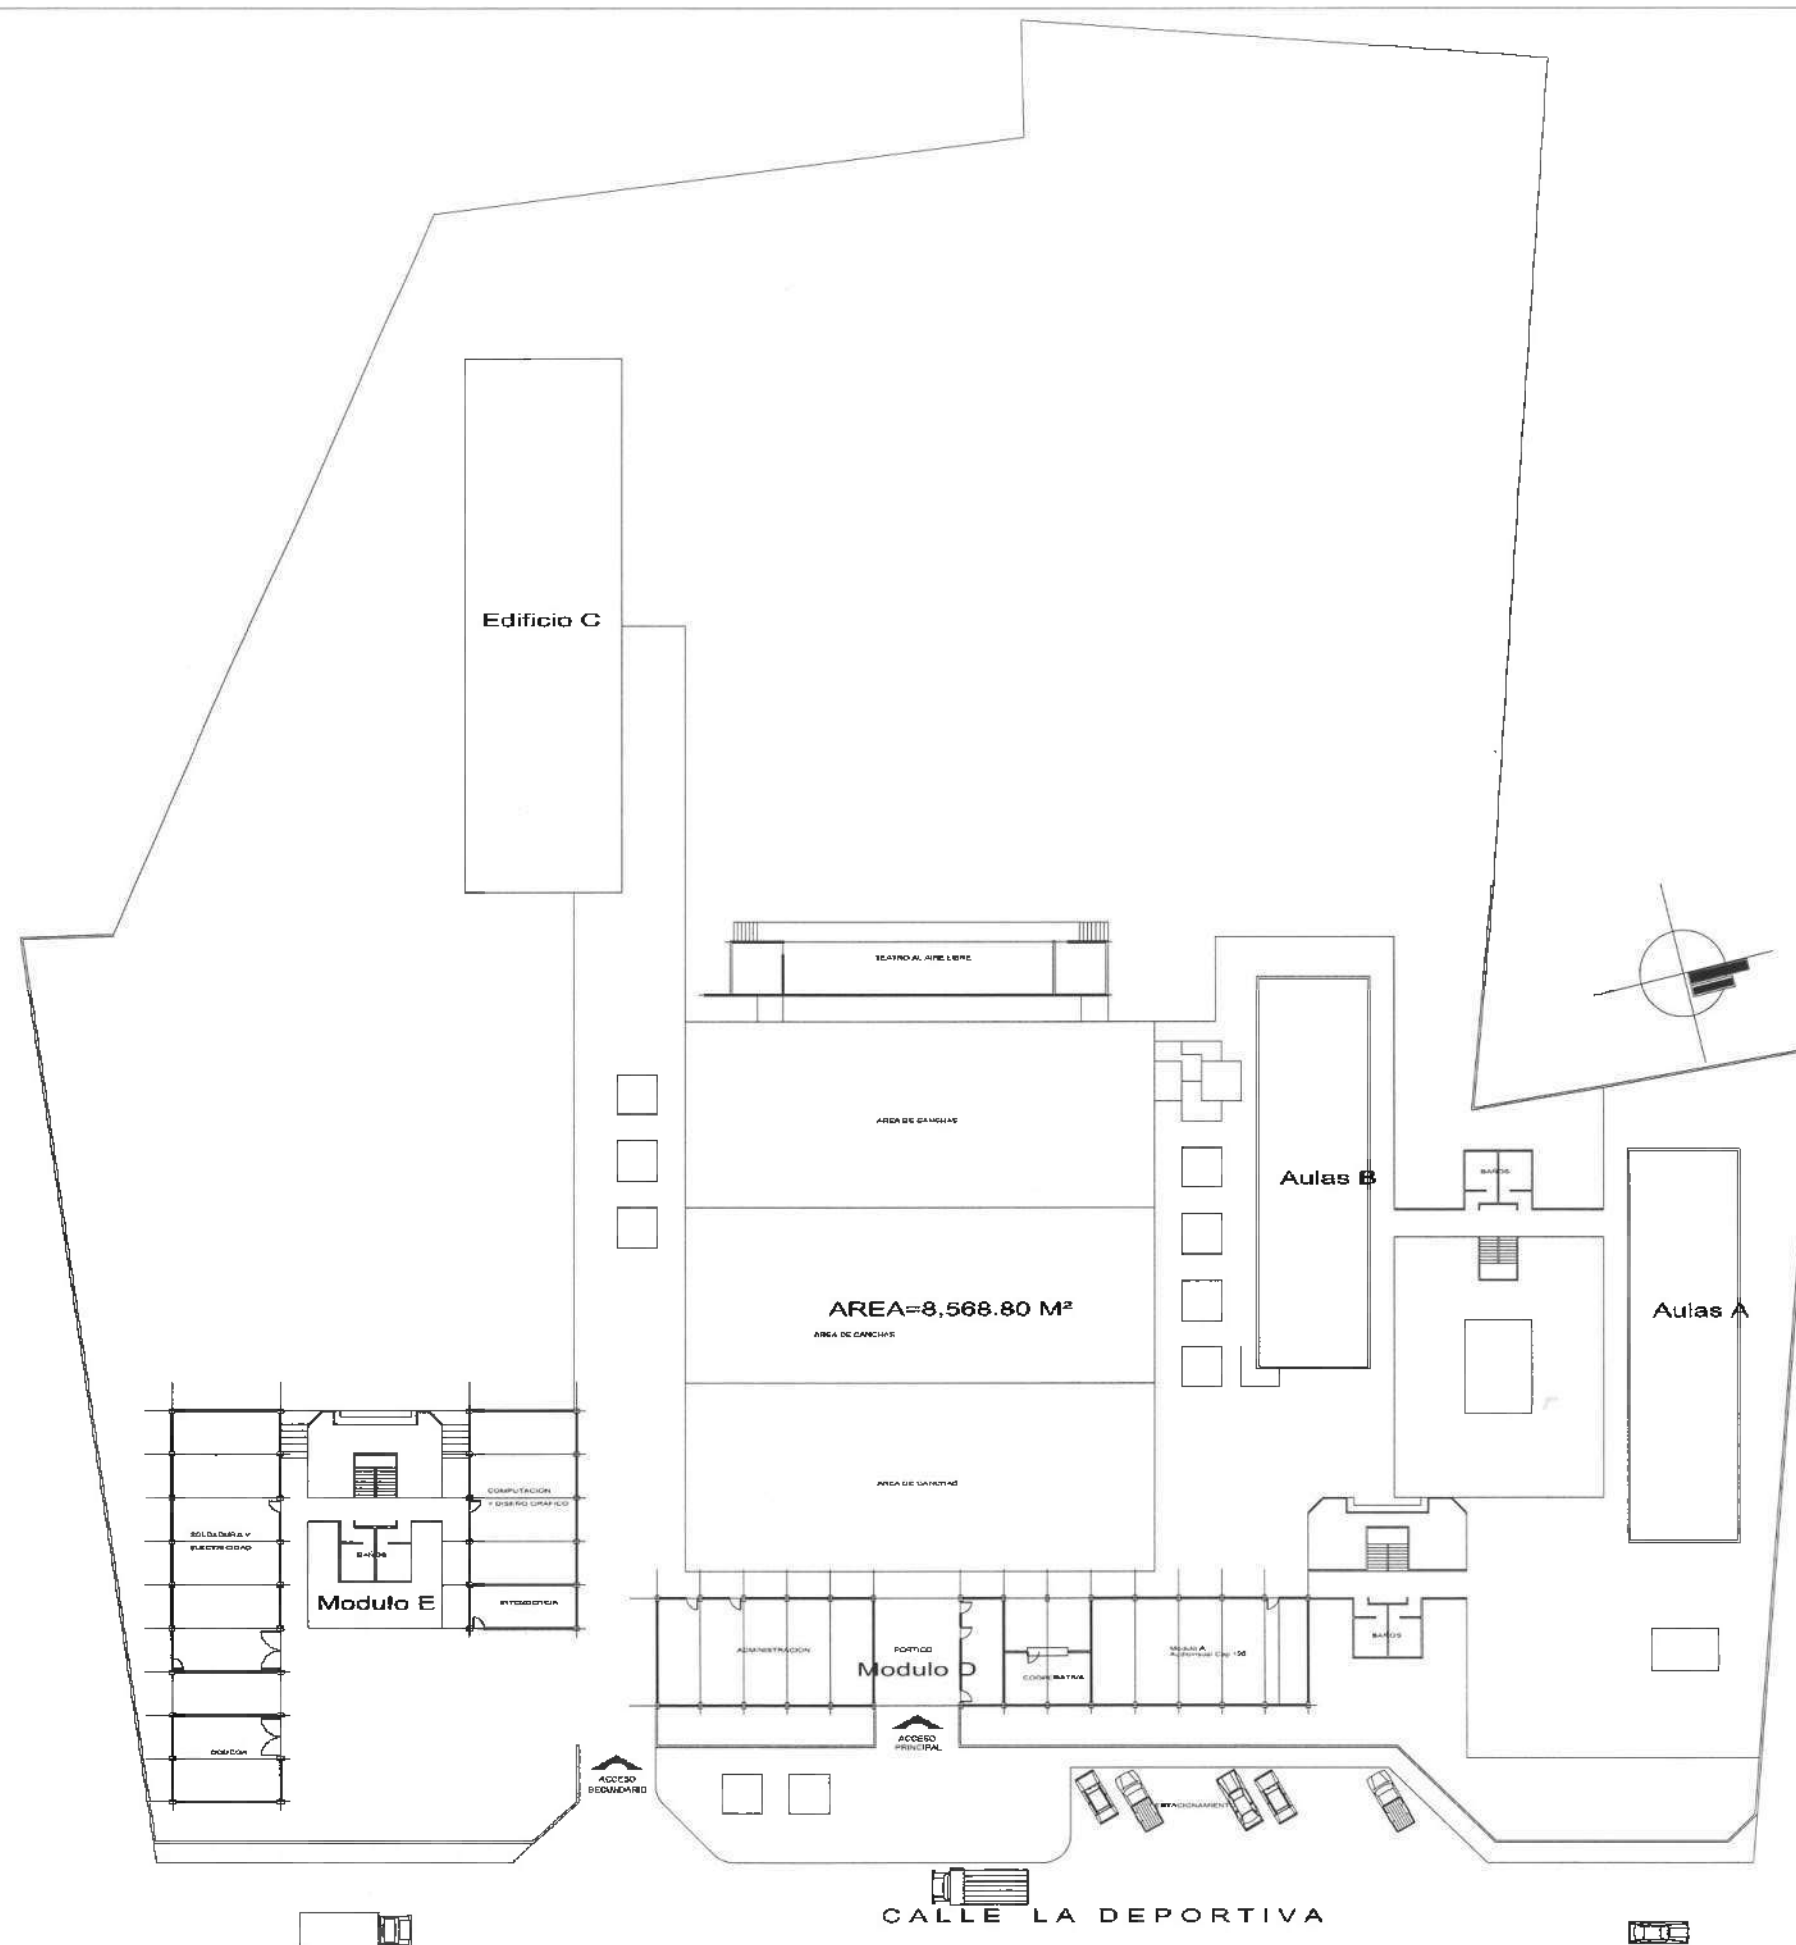

UNIVERSIDAD AUTÓNOMA DEL ESTADO DE HIDALGO
DIRECCIÓN GENERAL DE PLANEACIÓN
DIRECCIÓN DE PROYECTOS Y OBRAS

NORTE:



NOTAS:



Dirección Proyectos y Obras

Revisor: DR. OCTAVIO CASTILLO ACOSTA
DISEÑO: ARQ. ADRIÁN CORDERO VIEYRA


Proyecto: Mantenimiento correctivo de sanitarios en diversas áreas de las DES de la UAEH

Ubicación: INTERIOR LA FERIA
Proyecto: DISEÑO
Plano: ARQUITECTÓNICO


Plano: CONJUNTO

Escala: METROS
Escala: 1 : 250
Fecha: ABRIL 2025

C-01

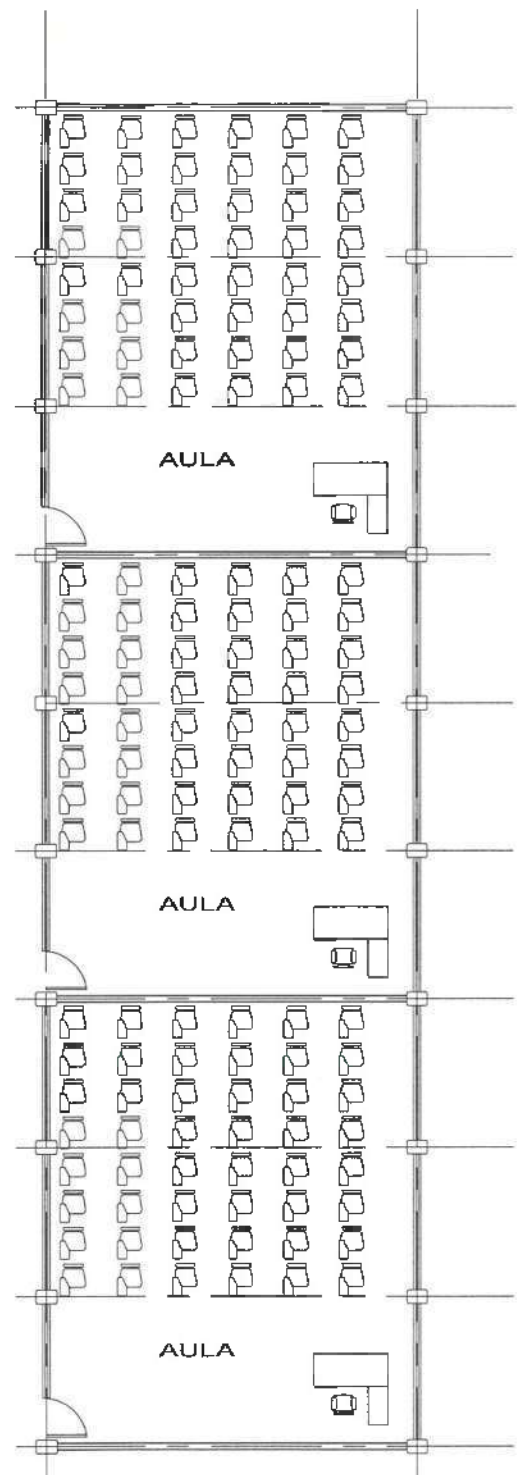

PLANTA BAJA

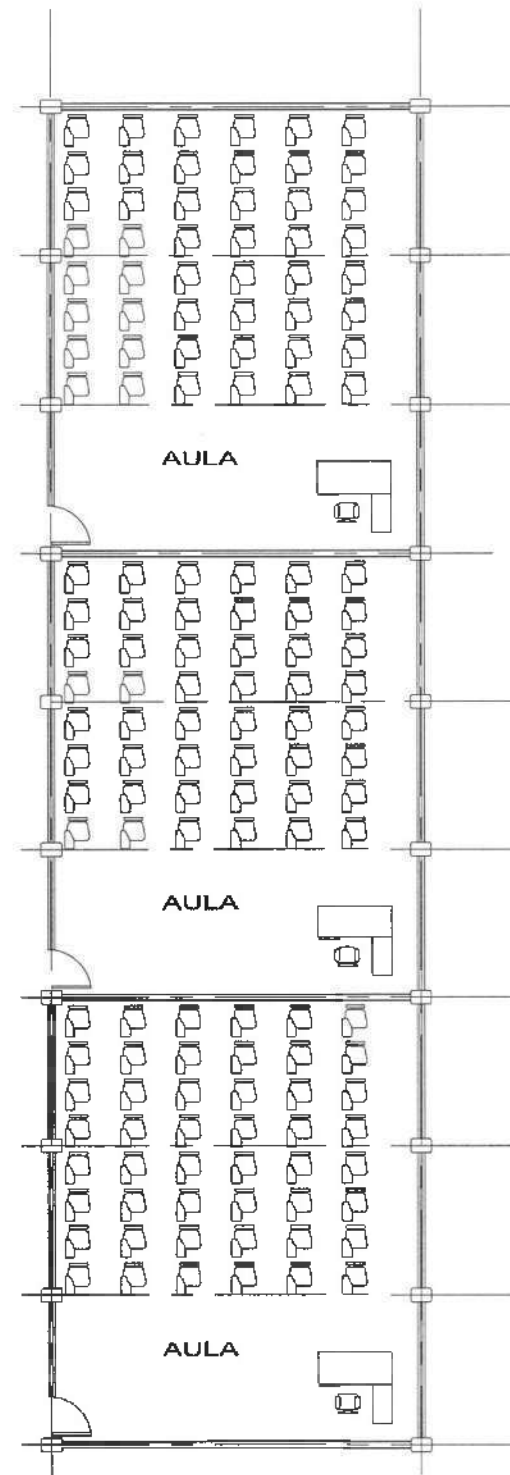

PLANTA ALTA



UNIVERSIDAD AUTÓNOMA DEL ESTADO DE HIDALGO
DIRECCIÓN GENERAL DE PLANEACIÓN
DIRECCIÓN DE PROYECTOS Y OBRAS

NORTE



NOTAS:



Dirección Proyectos y Obras

PROYECTO DE LA U.A.E.H.

DR. OCTAVIO CASTILLO AGOSTA
DIRECTOR PROYECTOS Y OBRAS
ARQ. ADRIÁN CORDERO VIEYRA

PROYECTO:

Mantenimiento correctivo de sanitarios
en diversas áreas de las DES de la UAEH

CONSEJO:

REVISIÓN Y APROBACIÓN
PROYECTO
PROYECTOS Y OBRAS

PLANO:

ARQUITECTÓNICO

PLANO:

MODULO A

UNIDAD:

METROS

ESCALA:

1 : 250

FECHA:

ABRIL 2025



A-01



UNIVERSIDAD AUTÓNOMA DEL ESTADO DE HIDALGO
DIRECCIÓN GENERAL DE PLANEACIÓN
DIRECCIÓN DE PROYECTOS Y OBRAS

NORTE:



NOTAS:



Dirección Proyectos y Obras


RECTOR DE LA U.A.E.H.
DR. OCTAVIO CASTILLO ACOSTA
DIRECCIÓN PROYECTOS Y OBRAS
ARQ. ADRIÁN CORDERO VIEYRA

PROYECTO
Mantenimiento correctivo de sanitarios
en diversas áreas de las DES de la UAEH


UNIDAD
PROYECTO
PROYECTOS Y OBRAS
PLANO:
ARQUITECTÓNICO

PLANO:
MODULO C



ESCALA
METROS
PROYECTO
1:75
FECHA
ABRIL 2025
CLAVE
A-01

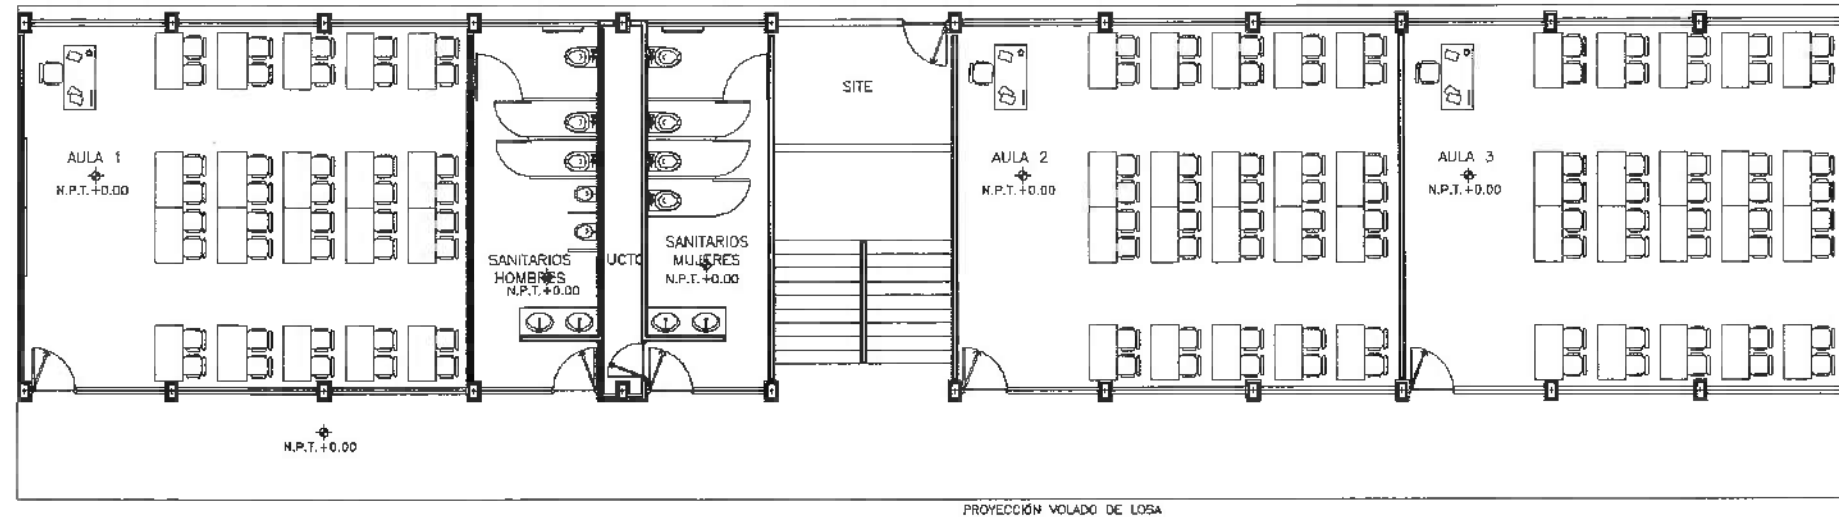

PLANTA BAJA

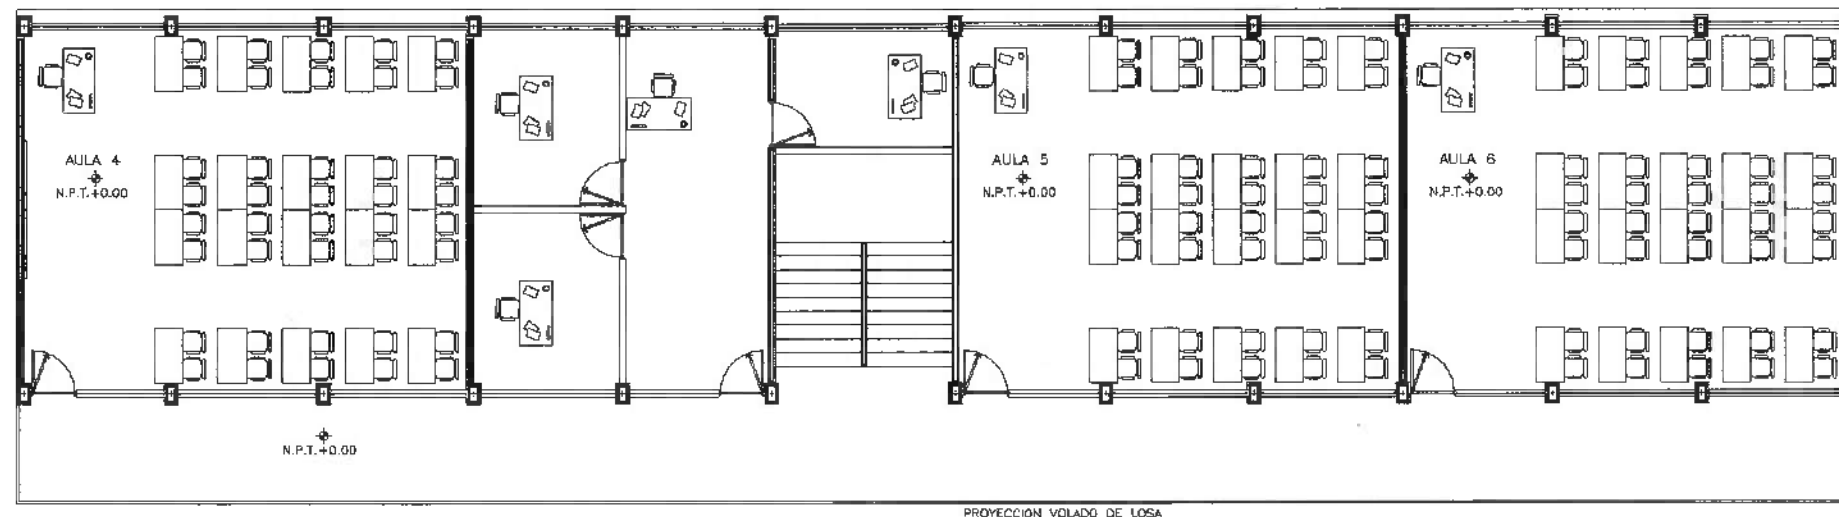

PLANTA ALTA

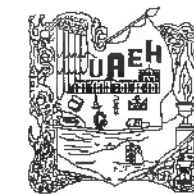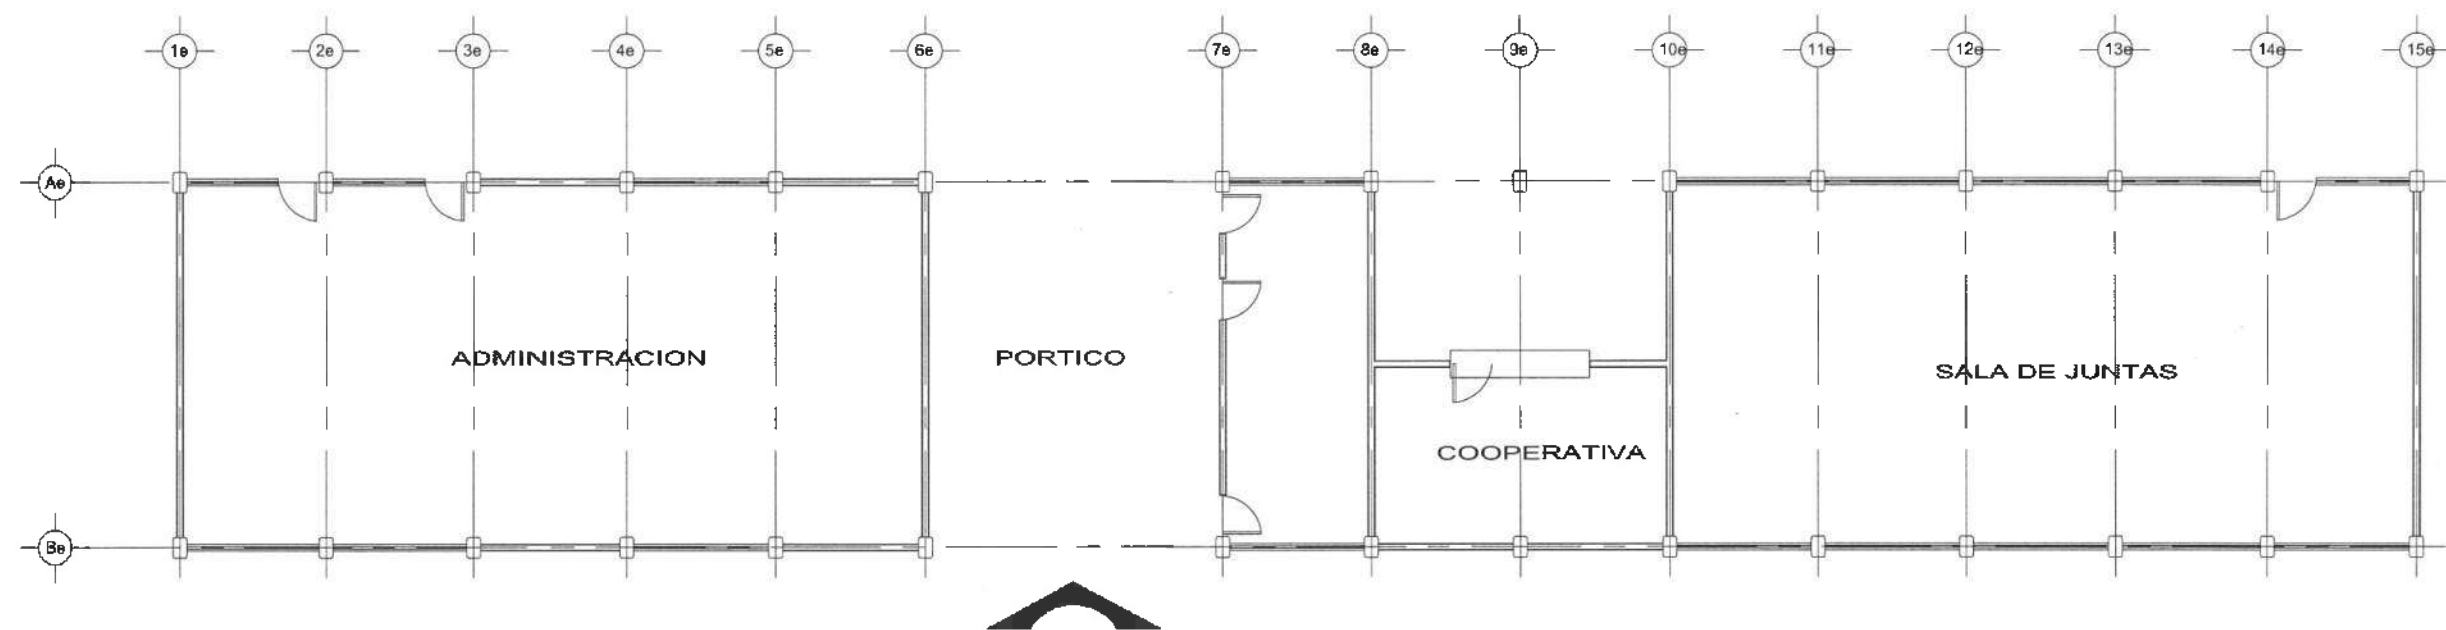

UNIVERSIDAD AUTÓNOMA DEL ESTADO DE HIDALGO
DIRECCIÓN GENERAL DE PLANEACIÓN
DIRECCIÓN DE PROYECTOS Y OBRAS

NORTE:



NOTAS:



Dirección Proyectos y Obras

DR. OCTAVIO CASTILLO AGOSTA
DIRECTOR GENERAL DE PLANEACIÓN
ARG. ADRIAN CORDERO VIEYRA

PROYECTO
Mantenimiento correctivo de sanitarios
en diversas áreas de las DES de la UAEM

PROYECTO
PROYECTOS Y OBRAS


PLANO
ARQUITECTONICO

MODULO D


METROS

ESCALA
1:75

FECHA
ABRIL 2025

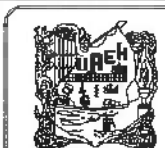

A-01

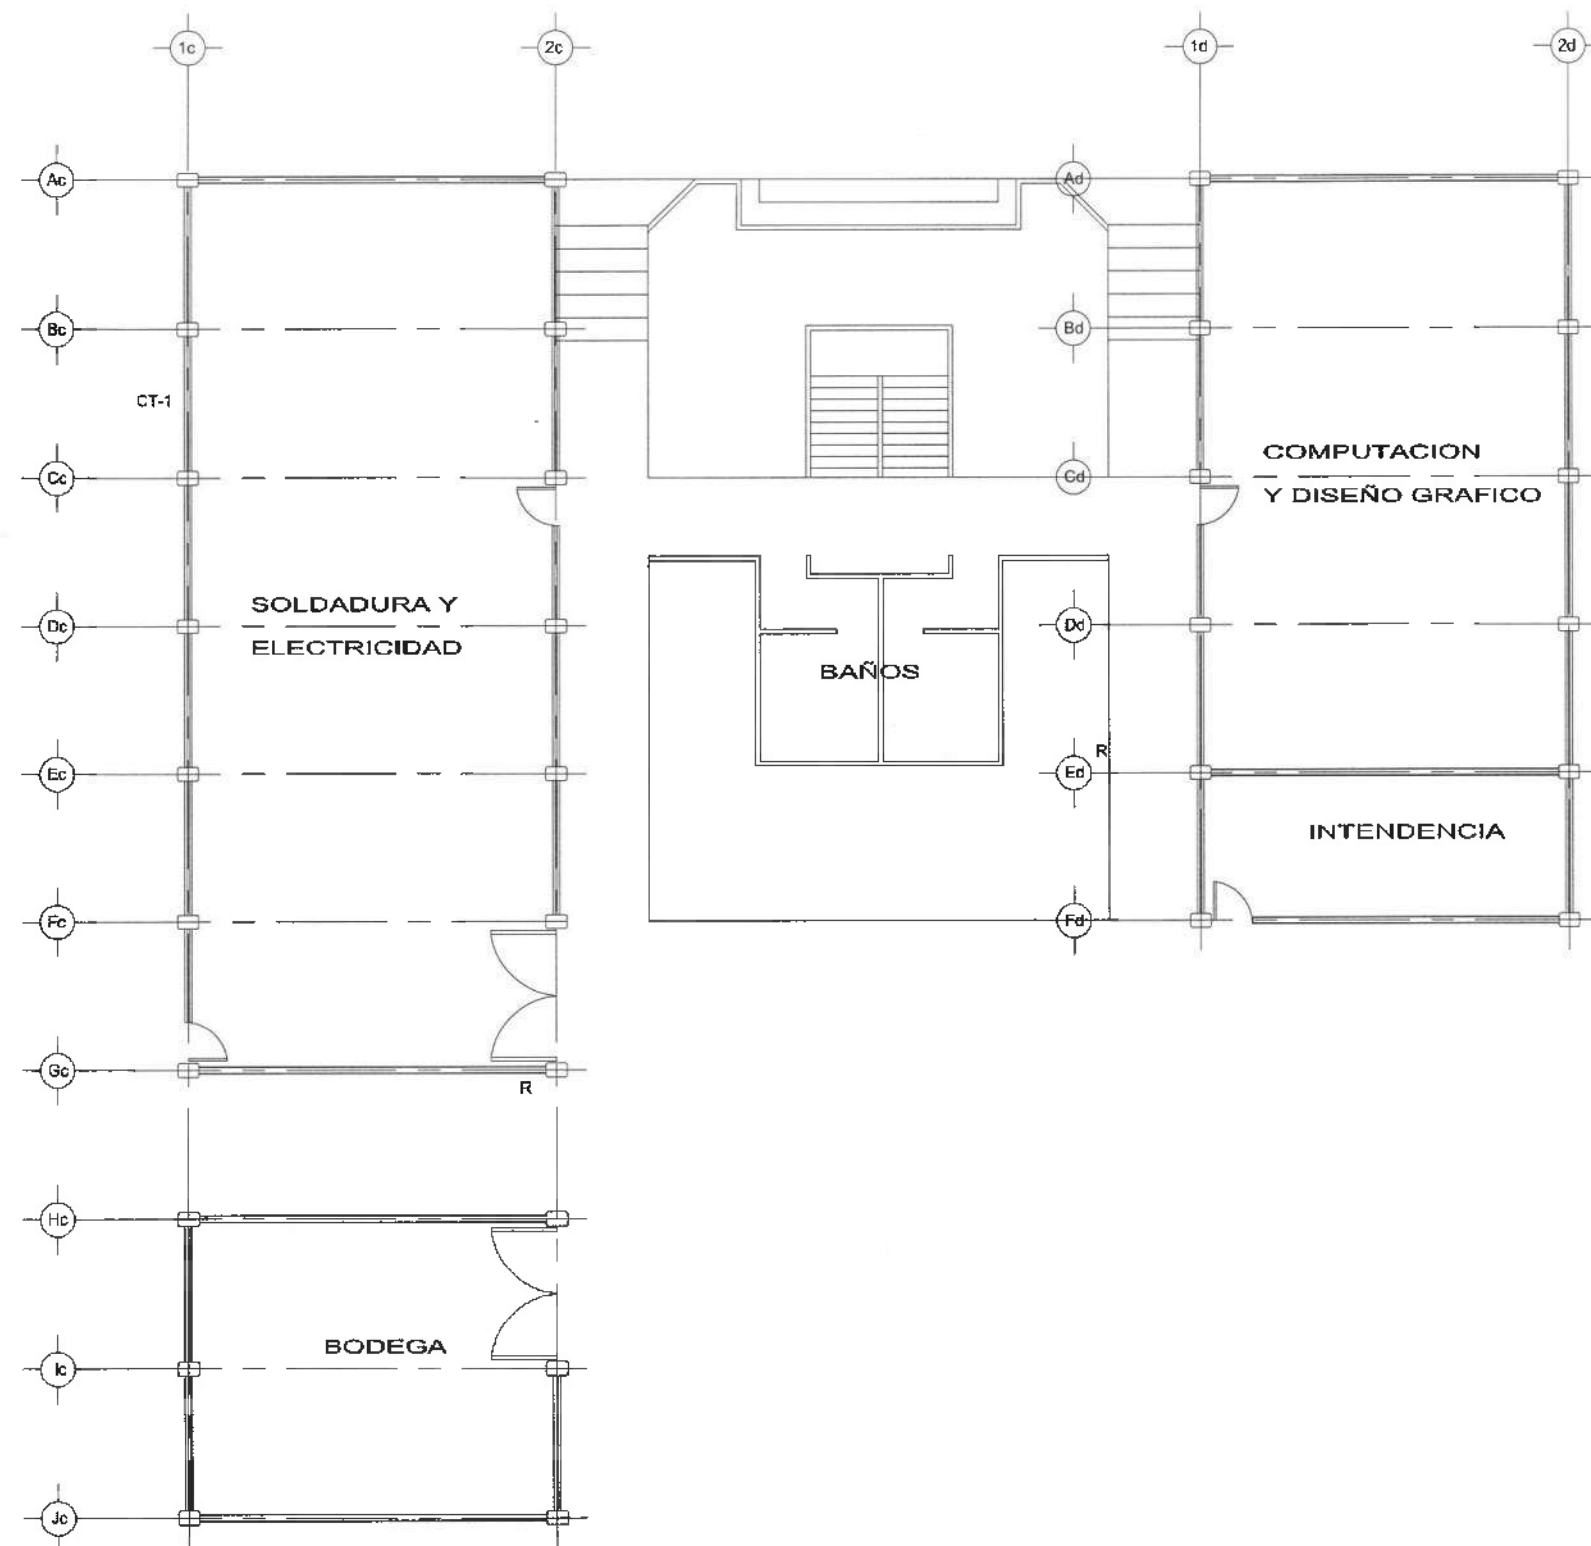

UNIVERSIDAD AUTÓNOMA DEL ESTADO DE HIDALGO
DIRECCIÓN GENERAL DE PLANEACIÓN
DIRECCIÓN DE PROYECTOS Y OBRAS

NOTA:



NOTAS:



Dirección Proyectos y Obras

DR. OCTAVIO CASTILLO ACOSTA
PROYECTOR GENERAL
ARO. ADRIAN GORDERO VIEYRA

PROYECTO
Mantenimiento correctivo de sanitarios
en diversas áreas de las DES de la UAEM

PROYECTO
PROYECTOS Y OBRAS

PROYECTO
ARQUITECTONICO

PROYECTO
MODULO E


PROYECTO
METROS

PROYECTO
ESCALA
1 : 75

PROYECTO
FECHA
ABRIL 2025



A-01

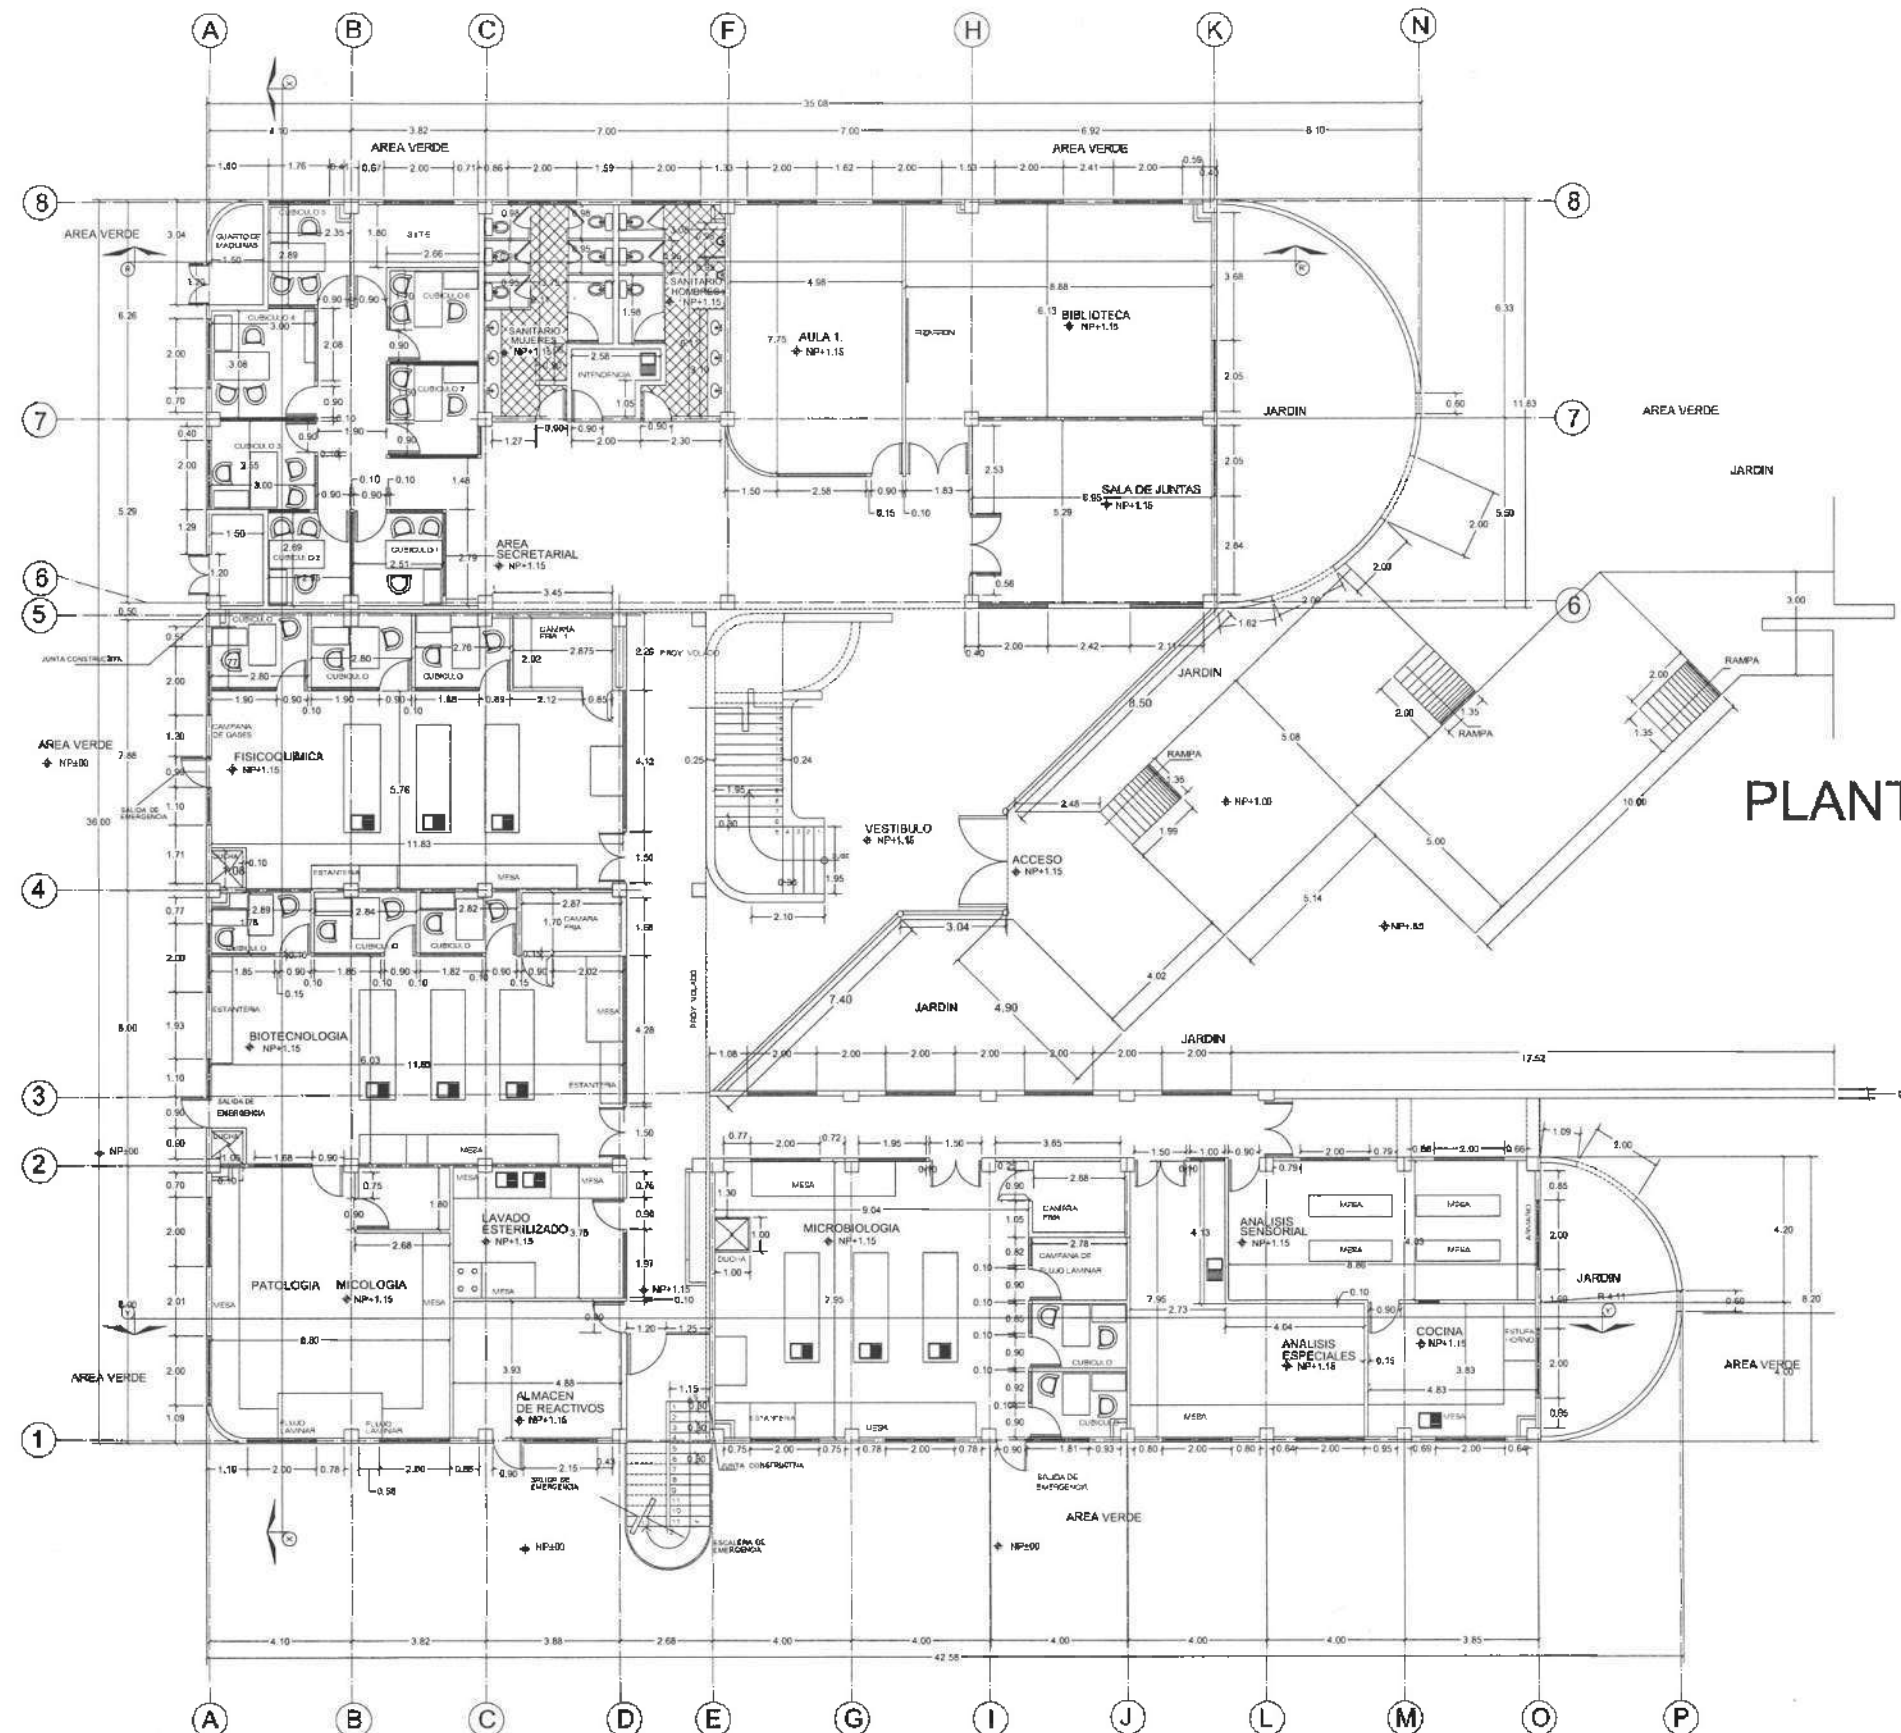


PLANTA BAJA



UNIVERSIDAD AUTÓNOMA DEL ESTADO DE HIDALGO
DIRECCIÓN GENERAL DE PLANEACIÓN
DIRECCIÓN DE PROYECTOS Y OBRAS

NOTA:

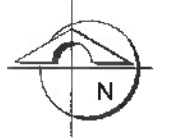

NOTA:



Proyectos y Obras

Dr. OCTAVIO CASTILLO ACOSTA
DIRECTOR PROYECTOS Y OBRAS
ARQ. ADRIÁN CORDERO VIEYRA

Mantenimiento correctivo de sanitarios
en diversas áreas de las DES de la UAEH

INSTITUTO DE OBRAS AGROPECUARIAS
Y RURALES
PROYECTO: AMPLIACIÓN DEL EDIFICIO J
DISEÑO: ADRIÁN CORDERO VIEYRA

UNIVERSIDAD AUTÓNOMA DEL ESTADO DE HIDALGO
DIRECCIÓN GENERAL DE PLANEACIÓN
DIRECCIÓN DE PROYECTOS Y OBRAS

PLANO
ARQUITECTÓNICO

EDIFICIO J


METROS

ESCALA
1:100

FECHA
ABRIL 2025




A-01

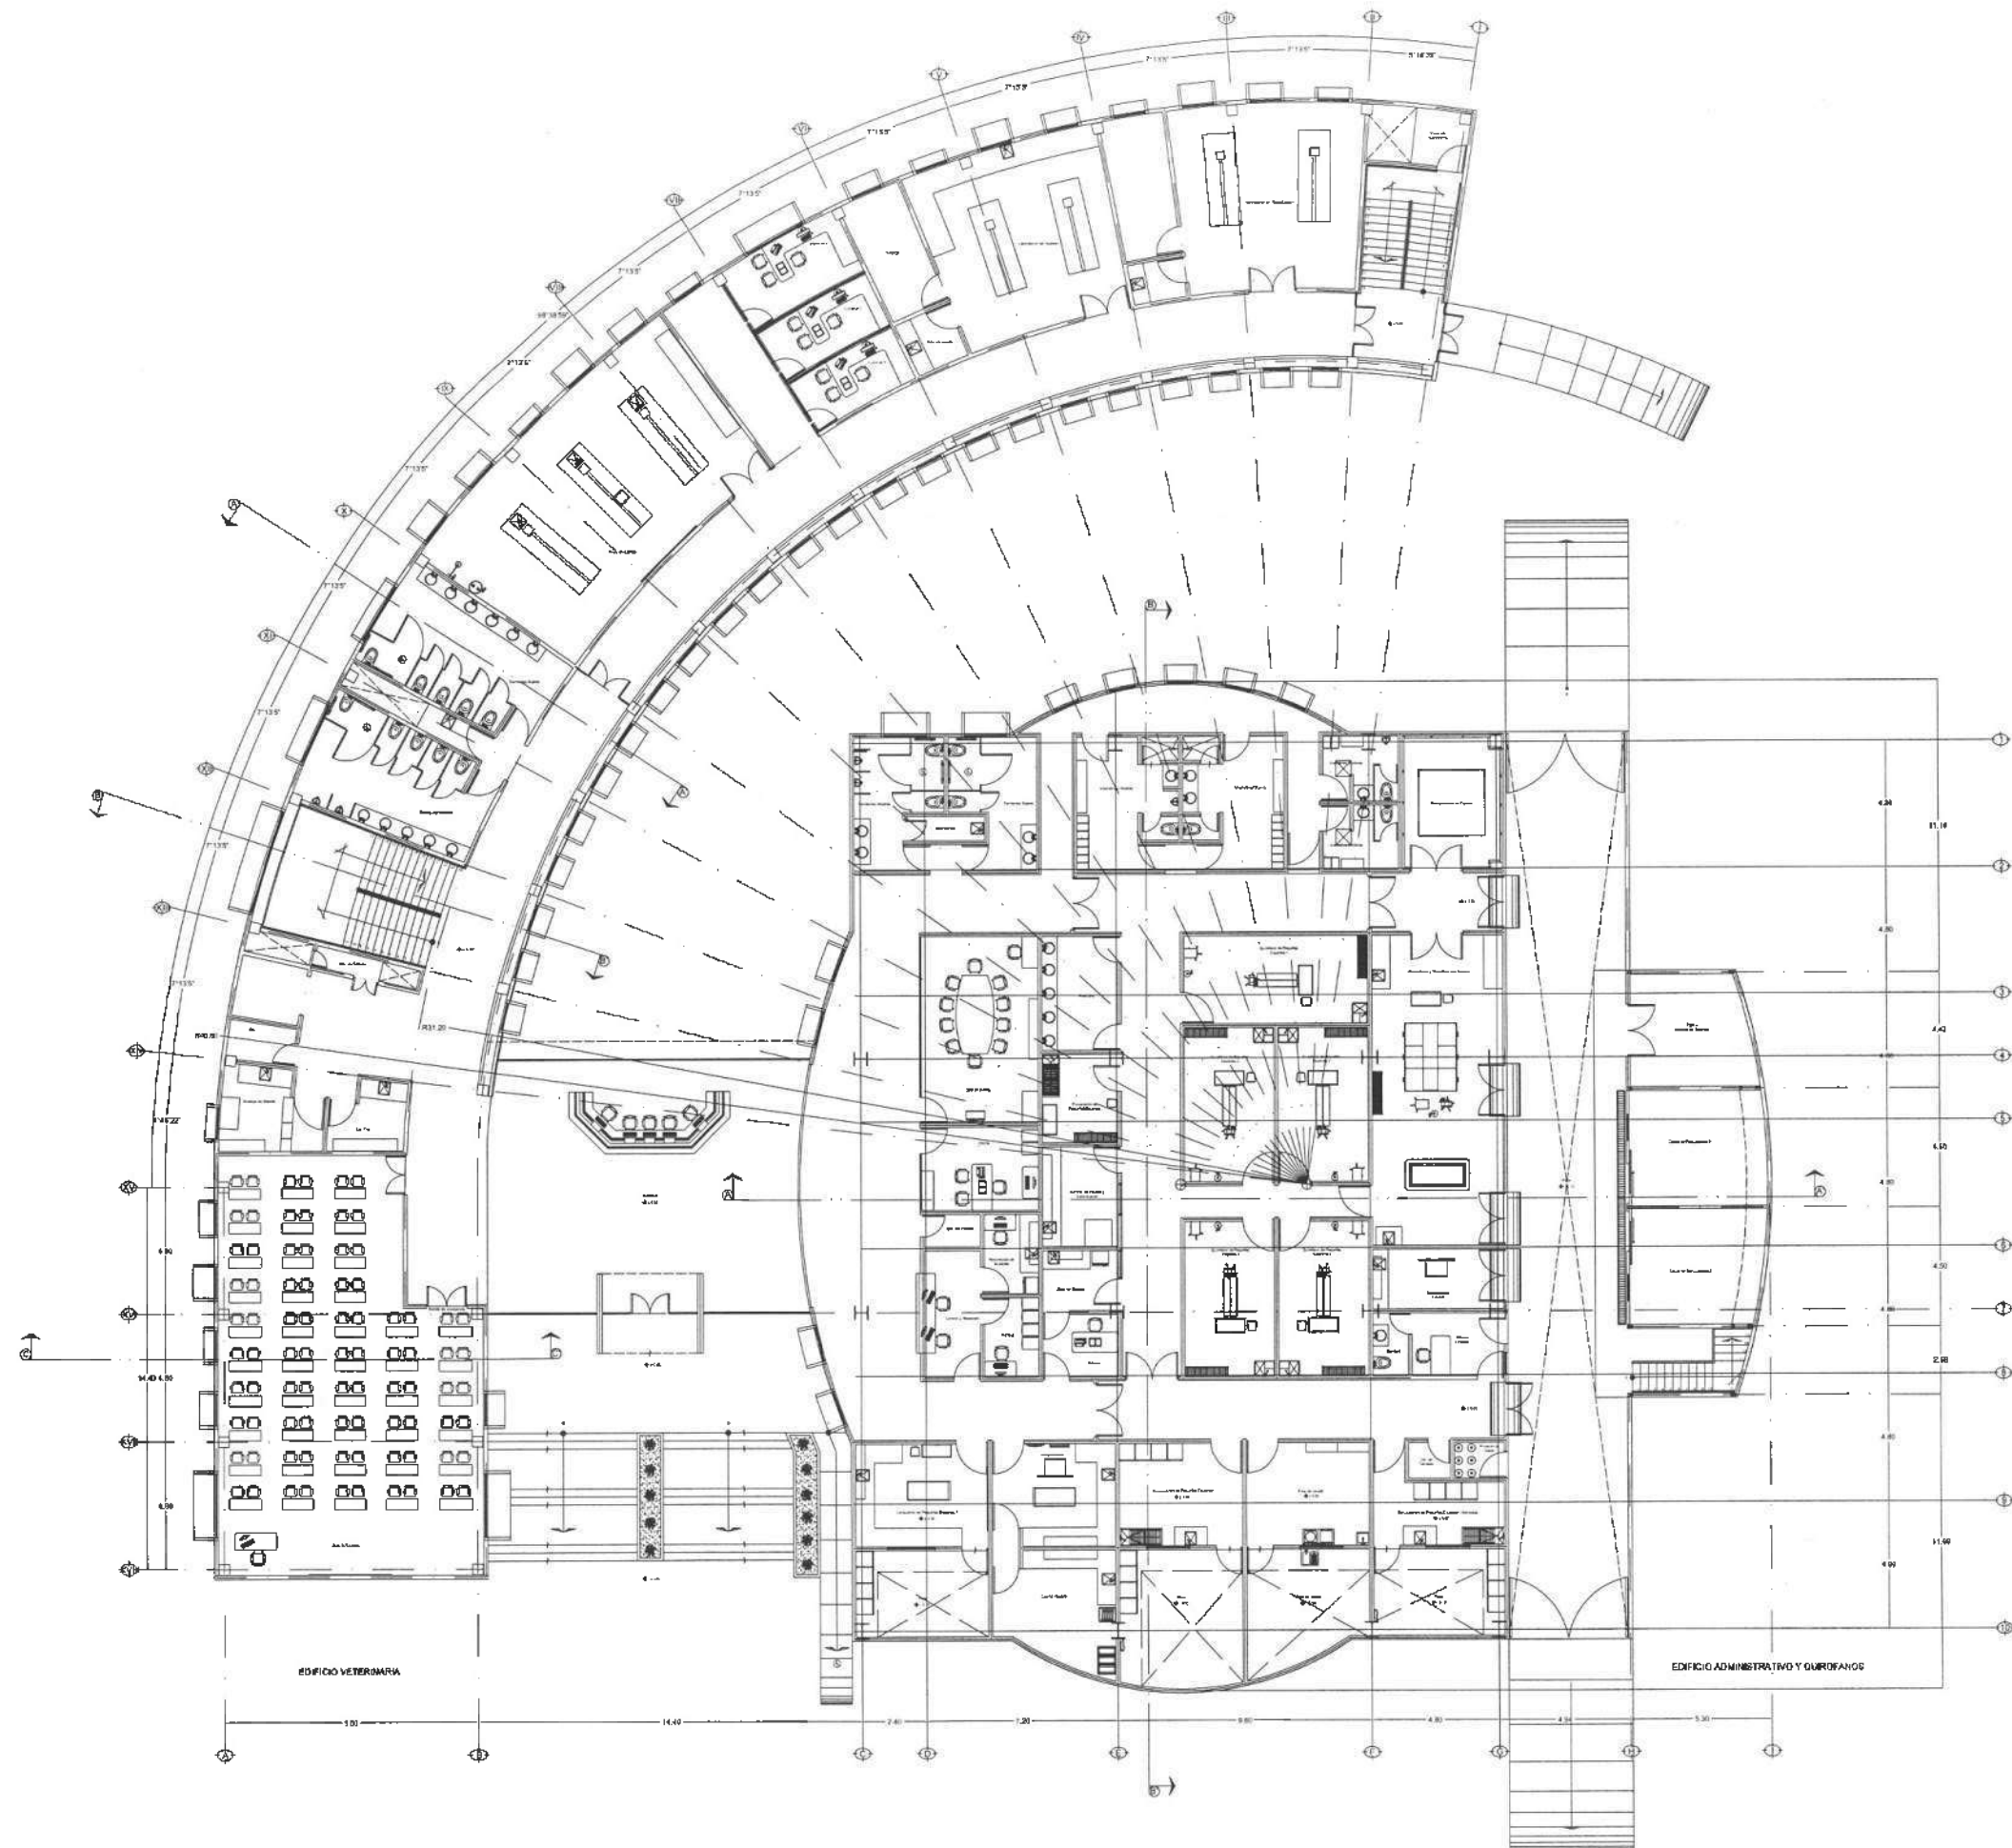

UNIVERSIDAD AUTÓNOMA DEL ESTADO DE HIDALGO
DIRECCIÓN GENERAL DE PLANEACIÓN
DIRECCIÓN DE PROYECTOS Y OBRAS

NORTE

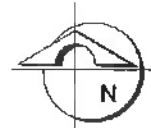

NOTAS



Dirección Proyectos y Obras

PROYECTO DE OBRAS
Dr. OCTAVIO CASTILLO ACOSTA
DIRECCIÓN DE PROYECTOS Y OBRAS
ARQ. ADRIÁN CORDERO VIEYRA

Mantenimiento correctivo de sanitarios
en diversas áreas de las DES de la UAEH

PROYECTO
INSTITUTO DE GESTIÓN AGROPECUARIA
FUNDACIÓN VECUERO
MEXICO

UNIVERSIDAD AUTÓNOMA DEL ESTADO DE HIDALGO
DIRECCIÓN GENERAL DE PLANEACIÓN
DIRECCIÓN DE PROYECTOS Y OBRAS



PLANO
ARQUITECTÓNICO

EDIFICIO L

UNIDAD METROS

ESCALA
1:150

FECHA
ABRIL 2025

CLAVE
A-01



MÓDULO DE LABORATORIOS



UNIVERSIDAD AUTÓNOMA DEL ESTADO DE HIDALGO
DIRECCIÓN GENERAL DE PLANEACIÓN
DIRECCIÓN DE PROYECTOS Y OBRAS

NOTA:



NOTA:



Dirección de Proyectos y Obras

RECTOR DE LA U.A.E.H.
Dr. OCTAVIO CASTILLO AGOSTA
DIRECTOR PROYECTOS Y OBRAS
ARQ. ADRIÁN CORDERO VIEYRA

PROYECTO
**Mantenimiento correctivo de sanitarios
en diversas áreas de las DES de la UAEH**

USUARIO
PROYECTO PROYECTOS Y OBRAS
PLANO
ARQUITECTÓNICO


PLANTA
CONJUNTO

ESCALA
METROS
1:150
FECHA
ABRIL 2025
C-01



UNIVERSIDAD AUTÓNOMA DEL ESTADO DE HIDALGO
DIRECCIÓN GENERAL DE PLANEACIÓN
DIRECCIÓN DE PROYECTOS Y OBRAS

NOTA:

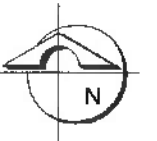

NOTAS:



Dirección de Proyectos y Obras

COORDINADOR DE LA O.A.E.C.

Dr. OCTAVIO CASTILLO ACOSTA
DIRECCIÓN DE PROYECTOS Y OBRAS
ARQ. ADRIÁN CORDERO VIEYRA

PROYECTO: Mantenimiento correctivo de sanitarios en diversas áreas de las DES de la UAEBH

VERIFICACIÓN:

PROYECTO: PROYECTOS Y OBRAS

PLANO:

ARQUITECTÓNICO

PLANO:


MODULO DE SANIARIOS

ESCALA: METROS


ESCALA: 1:100

FECHA: ABRIL 2025


CLAVE: A-01

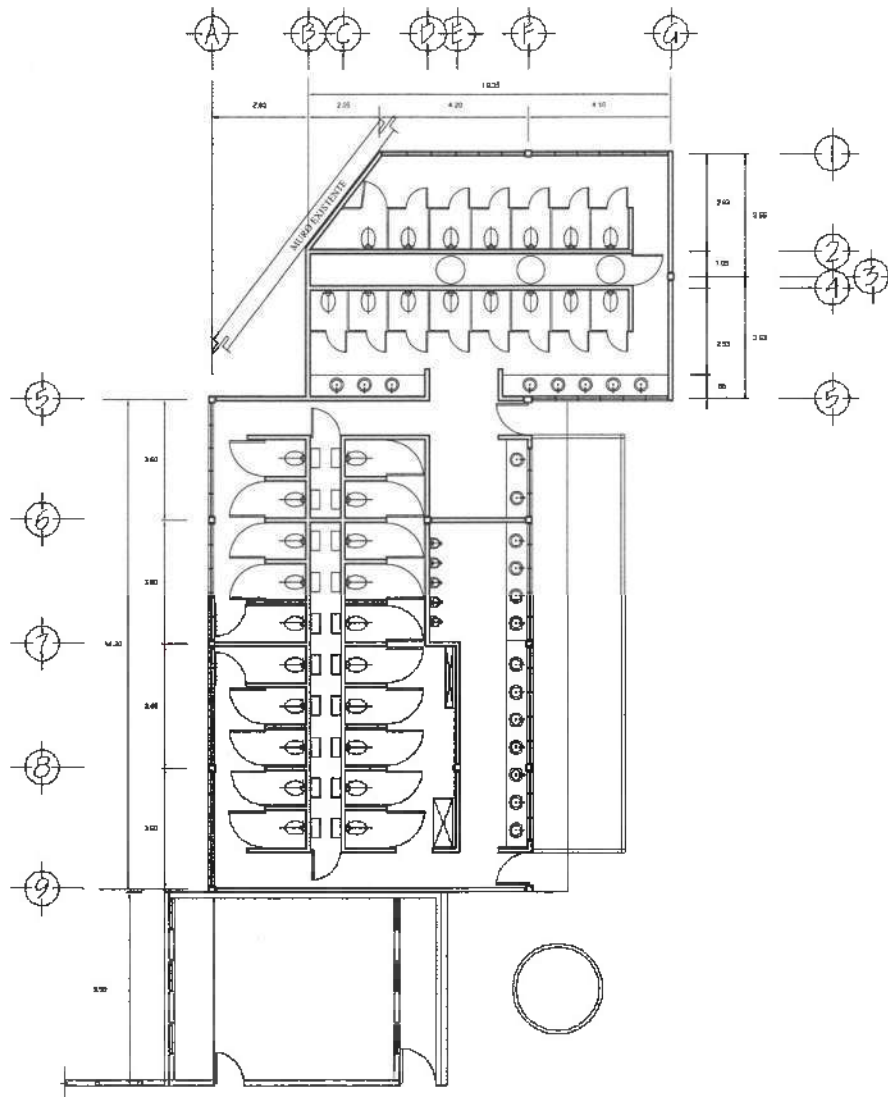


PLANTA ARQUITECTONICA

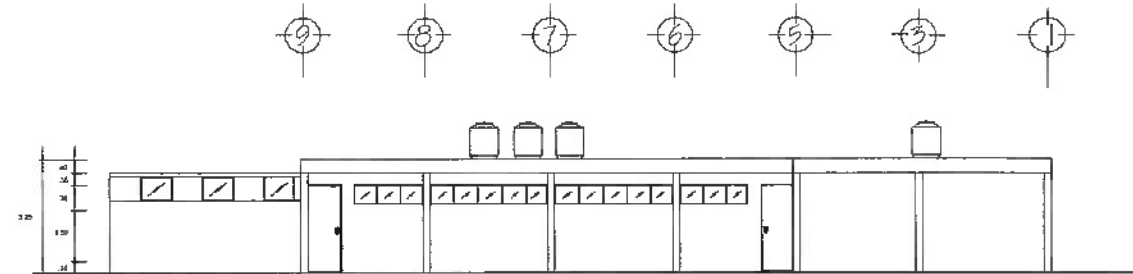

FACHADA PRINCIPAL

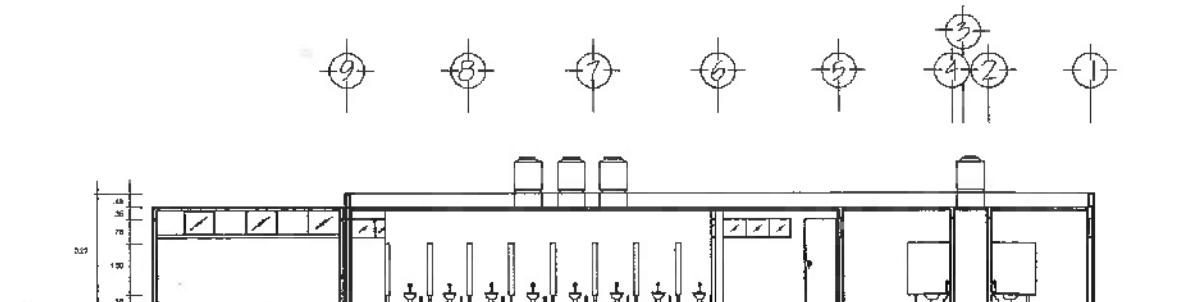

CORTE b-b'

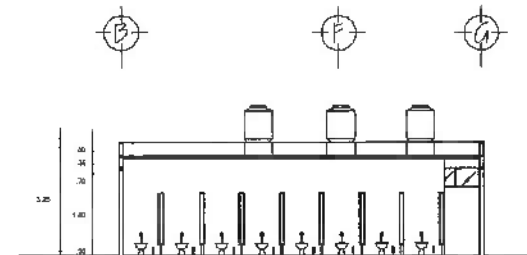

CORTE a-a'



design is the local maximum:

UNIVERSITY OF CALIFORNIA
JUL 19 1964
LIBRARY



ESCUOLA SUPERIOR TÉCNICA DEL ILO


CONJUNTO

METROS

1:750

0001

ABRIL 2025

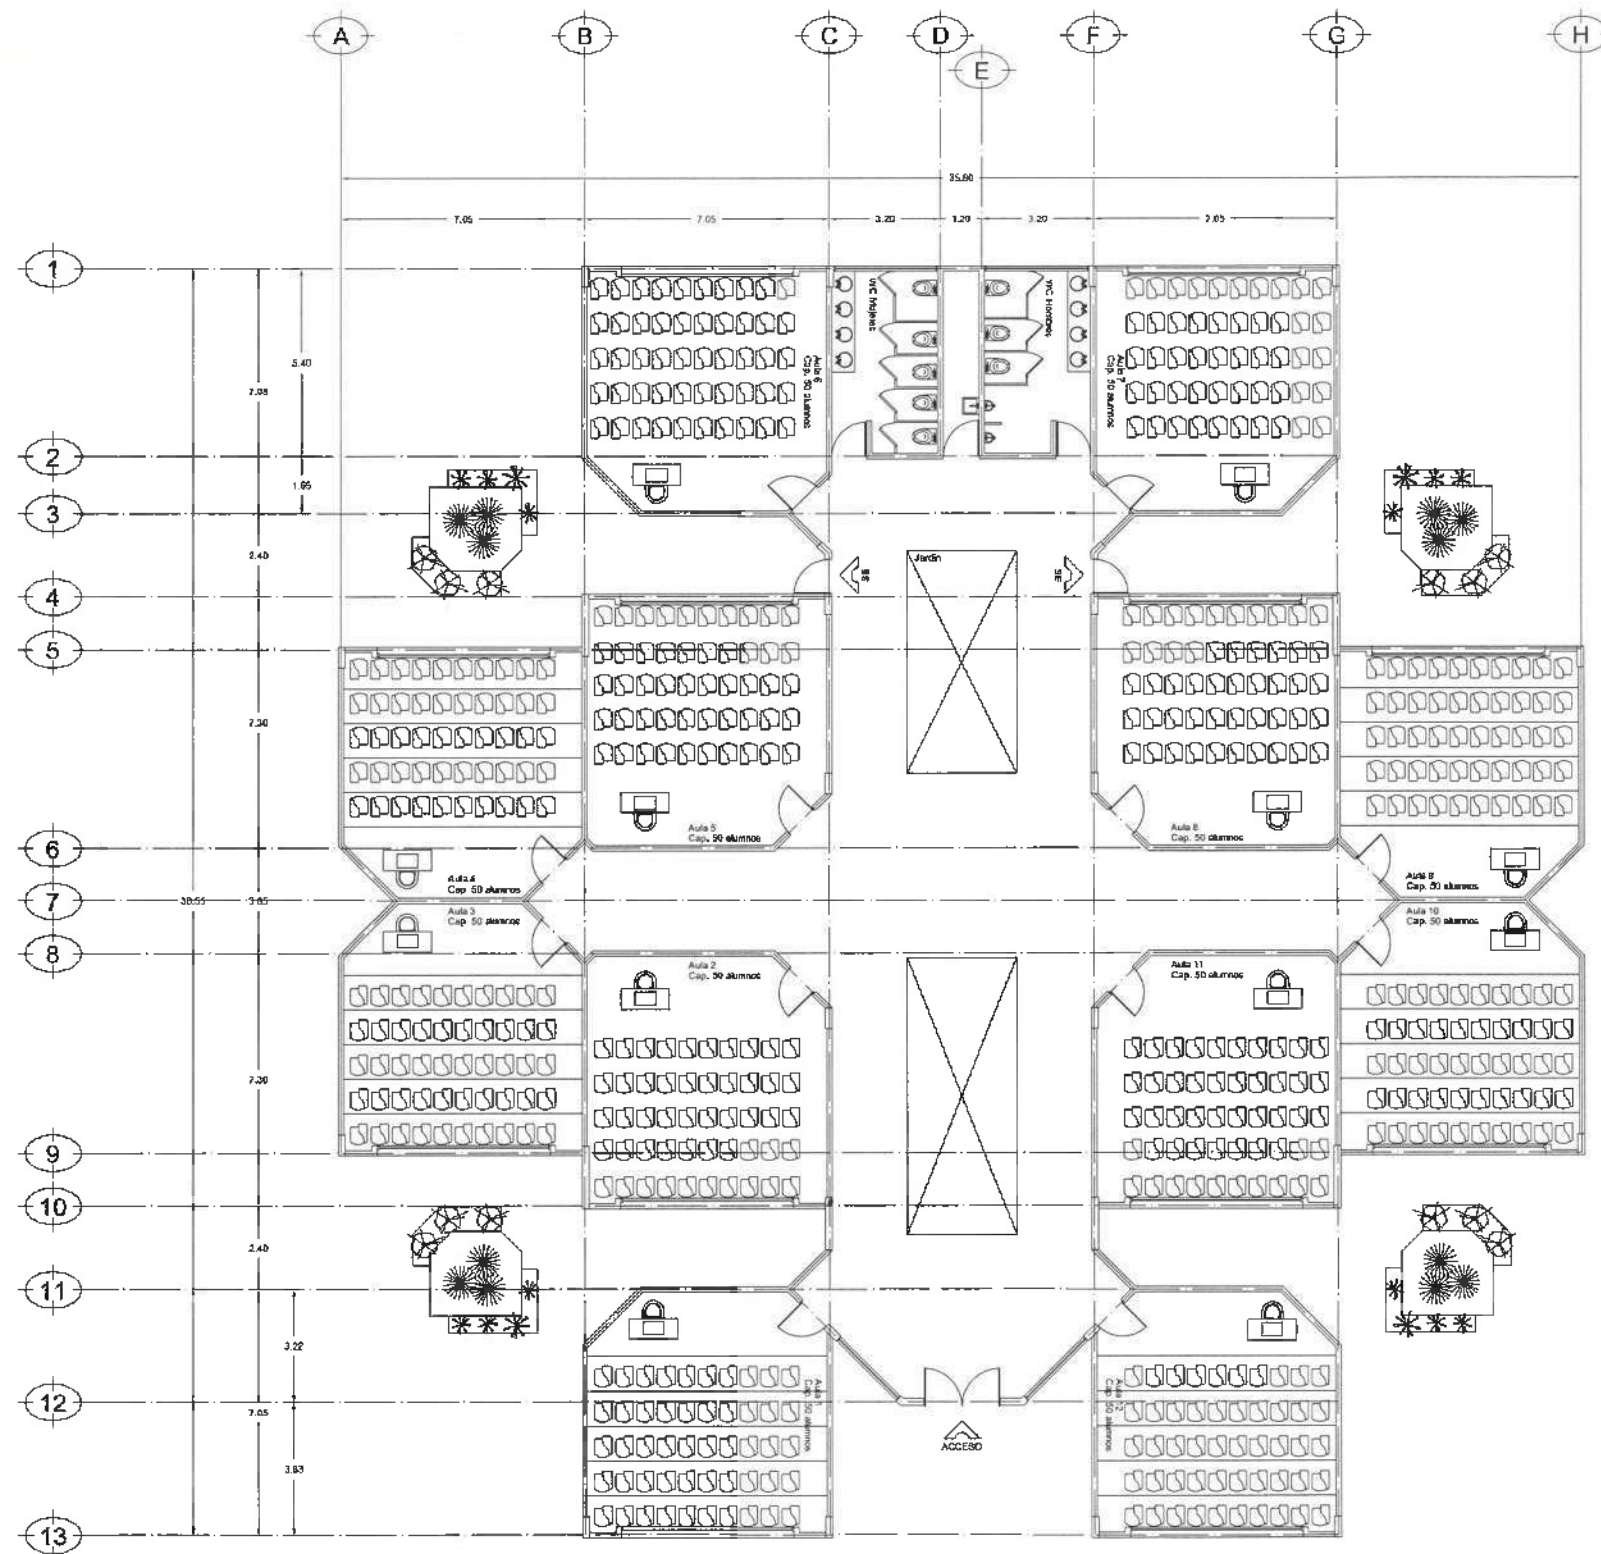

PLANTA ARQUITECTÓNICA PB




UNIVERSIDAD AUTÓNOMA DEL ESTADO DE HIDALGO
DIRECCIÓN GENERAL DE PLANEACIÓN
DIRECCIÓN DE PROYECTOS Y OBRAS



ESTADÍSTICA



Proyectos y Obras

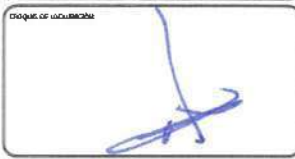

DR. OCTAVIO CASTILLO ACOSTA
DIRECTOR GENERAL DE PLANEACIÓN
ARQ. ADRIÁN CORDERO VIEIRA

Mantenimiento correctivo de sanitarios
en diversas áreas de las DES de la UAEH

PROYECTO: TEMPLADO DEL AGUAS
PROYECTO: OBRAS

PLANO: ARQUITECTÓNICO


EDIFICIO E

METROS

1:100

ABRIL 2025

A-01

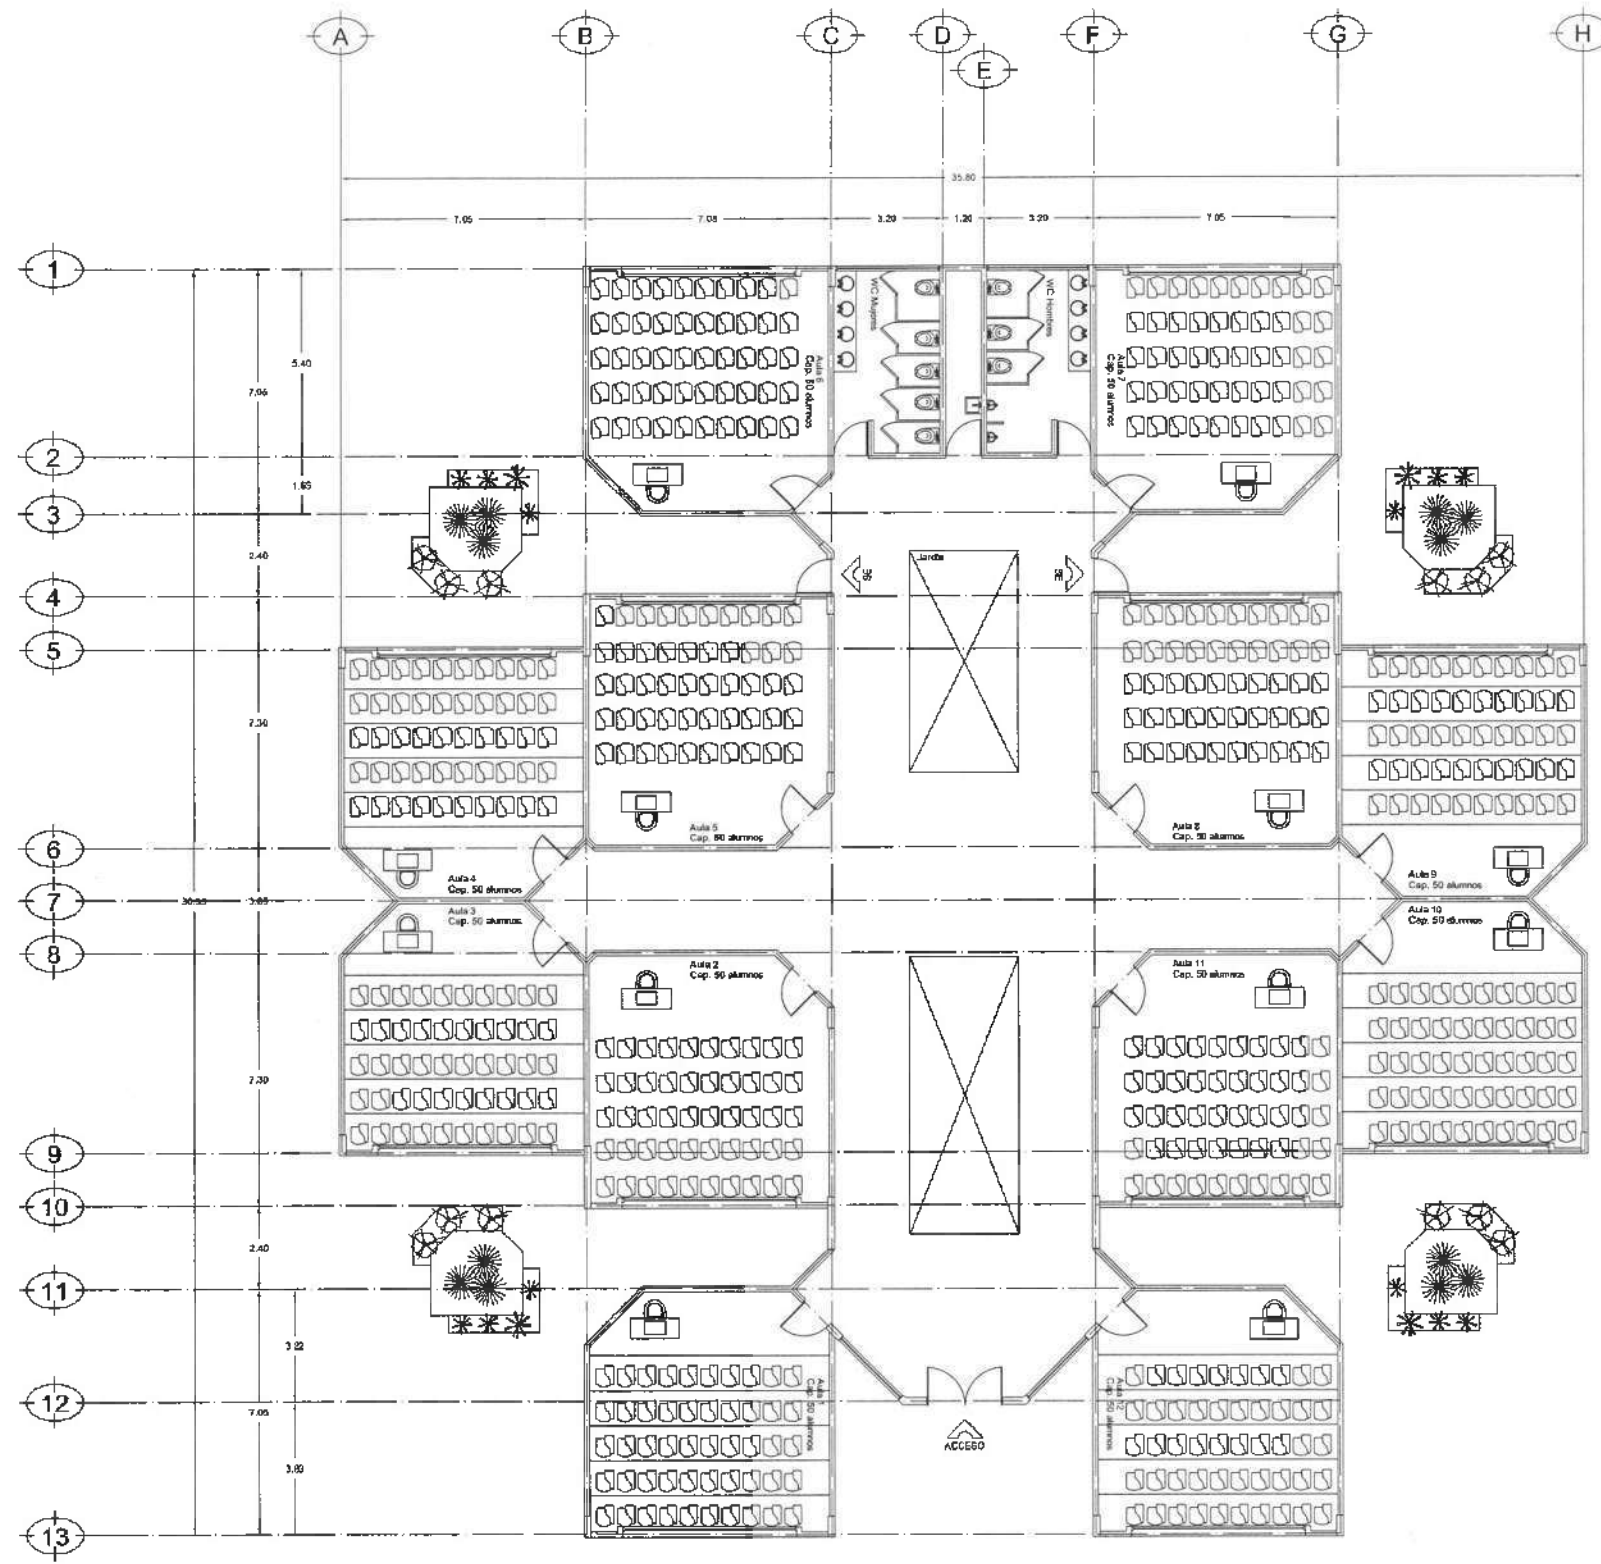

PLANTA ARQUITECTÓNICA PB



UNIVERSIDAD AUTÓNOMA DEL ESTADO DE HIDALGO
DIRECCIÓN GENERAL DE PLANEACIÓN
DIRECCIÓN DE PROYECTOS Y OBRAS



Dirección de Proyectos y Obras

PROYECTO DE OBRAS:

DR. OCTAVIO CASTILLO ACOSTA
Ingeniero en Arquitectura y Urbanismo
ARQ. ADRIÁN CORDERO VIEYA
Arquitecto

Mantenimiento correctivo de sanitarios
en diversas áreas de las DES de la UAEH

PROYECTO
Mantenimiento correctivo de sanitarios
en diversas áreas de las DES de la UAEH

PLANO
ARQUITECTÓNICO


EDIFICIO D

ESCALA
METROS

FECHA
1:100

FECHA
ABRIL 2020

A-01

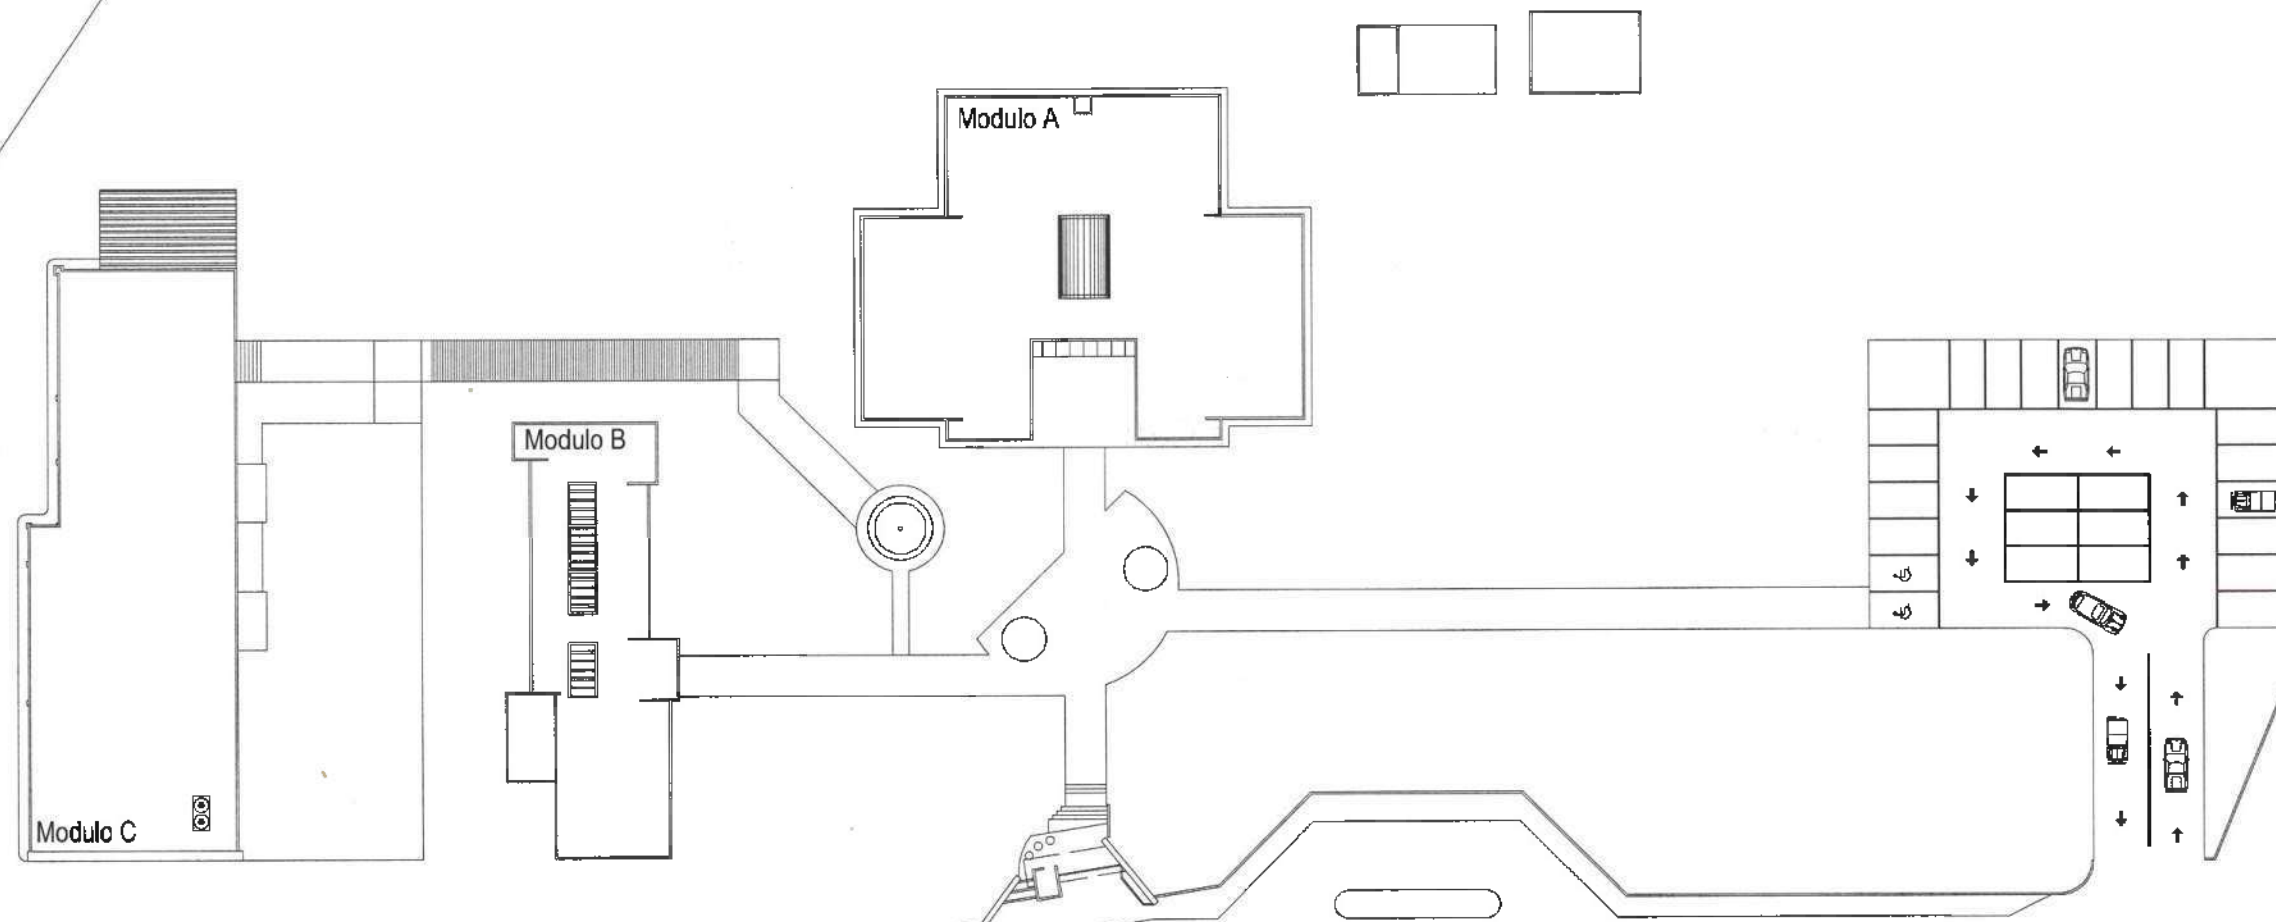

UNIVERSIDAD AUTÓNOMA DEL ESTADO DE HIDALGO
DIRECCIÓN GENERAL DE PLANEACIÓN
DIRECCIÓN DE PROYECTOS Y OBRAS



CARTELERA



Unidad Proyectos y Obras

PROYECTO DE UBICACIÓN

DR. OCTAVIO CASTILLO ACOSTA
ARQ. ADRIÁN CORDERO VIEIRA

Mantenimiento correctivo de sanitarios
en diversas áreas de las DES de la UAEH

Proyecto
Zimapan
Escuela Superior Zimapan



CONJUNTO

METROS

1:250

ABRIL 2025

C-01



UNIVERSIDAD AUTÓNOMA DEL ESTADO DE HIDALGO
DIRECCIÓN GENERAL DE PLANEACIÓN
DIRECCIÓN DE PROYECTOS Y OBRAS



SYMBOLS



Dirección de Proyectos y Obras

REQUISITOS DE COLOCACIÓN

REVISADO POR:
DR. OCTAVIO CASTILLO AGOSTA
COORDINADOR GENERAL

PROYECTO:
Mantenimiento correctivo de sanitarios
en diversas áreas de las DES de la UAEH


PROYECTISTA:
Jorge Pineda y Tzuc B
Miguel Domínguez, C.P. A.E.D.
PROYECTO Y OBRAS

PLANO:
ARQUITECTÓNICO


MODULO A

ESCALA:
METROS
1:125
FECHA:
ABRIL 2025



A-01

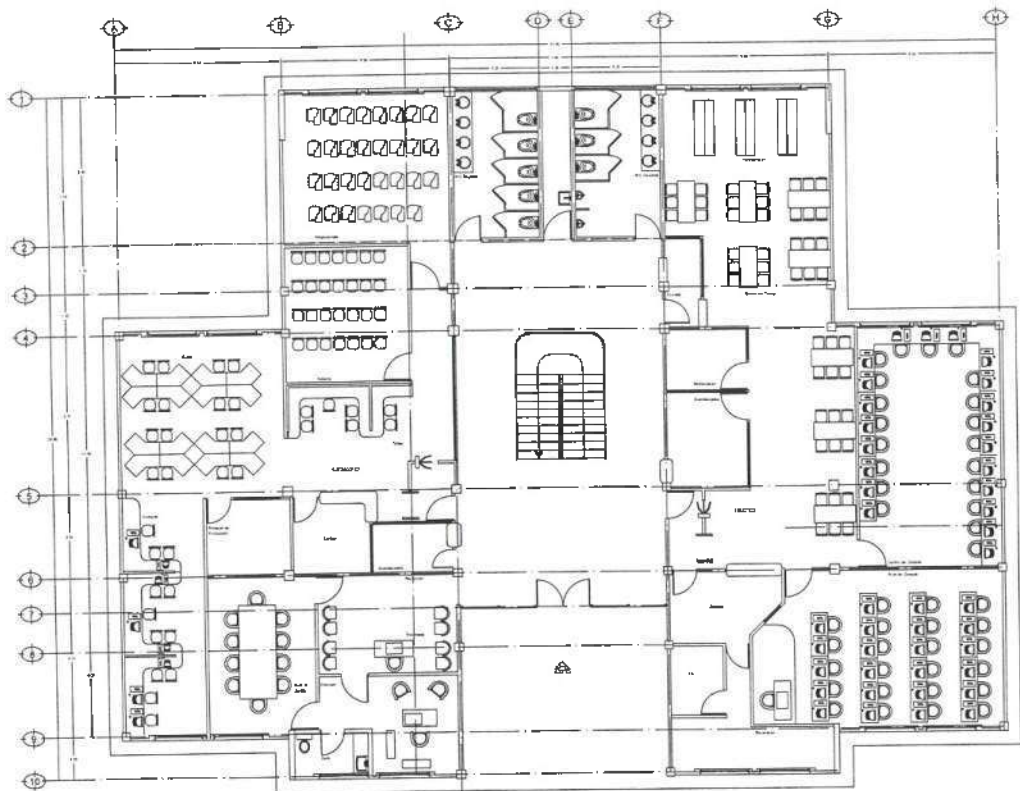

PLANTA ARQUITECTÓNICA A.P.

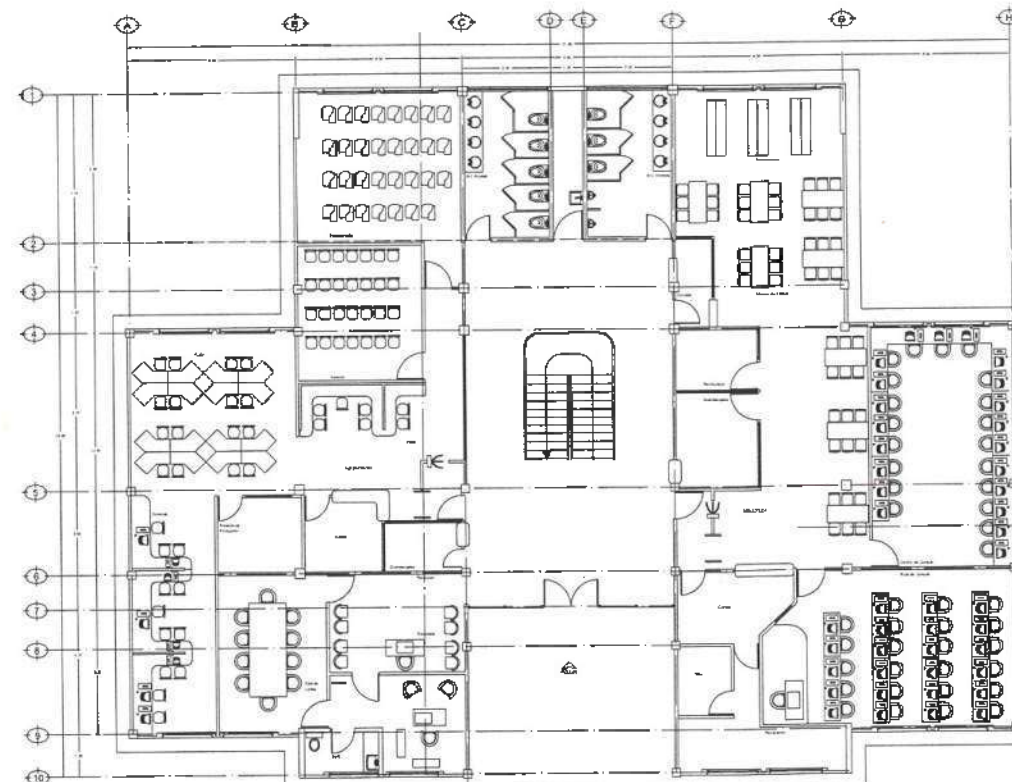

PLANTA PROFESIONAL A.P.

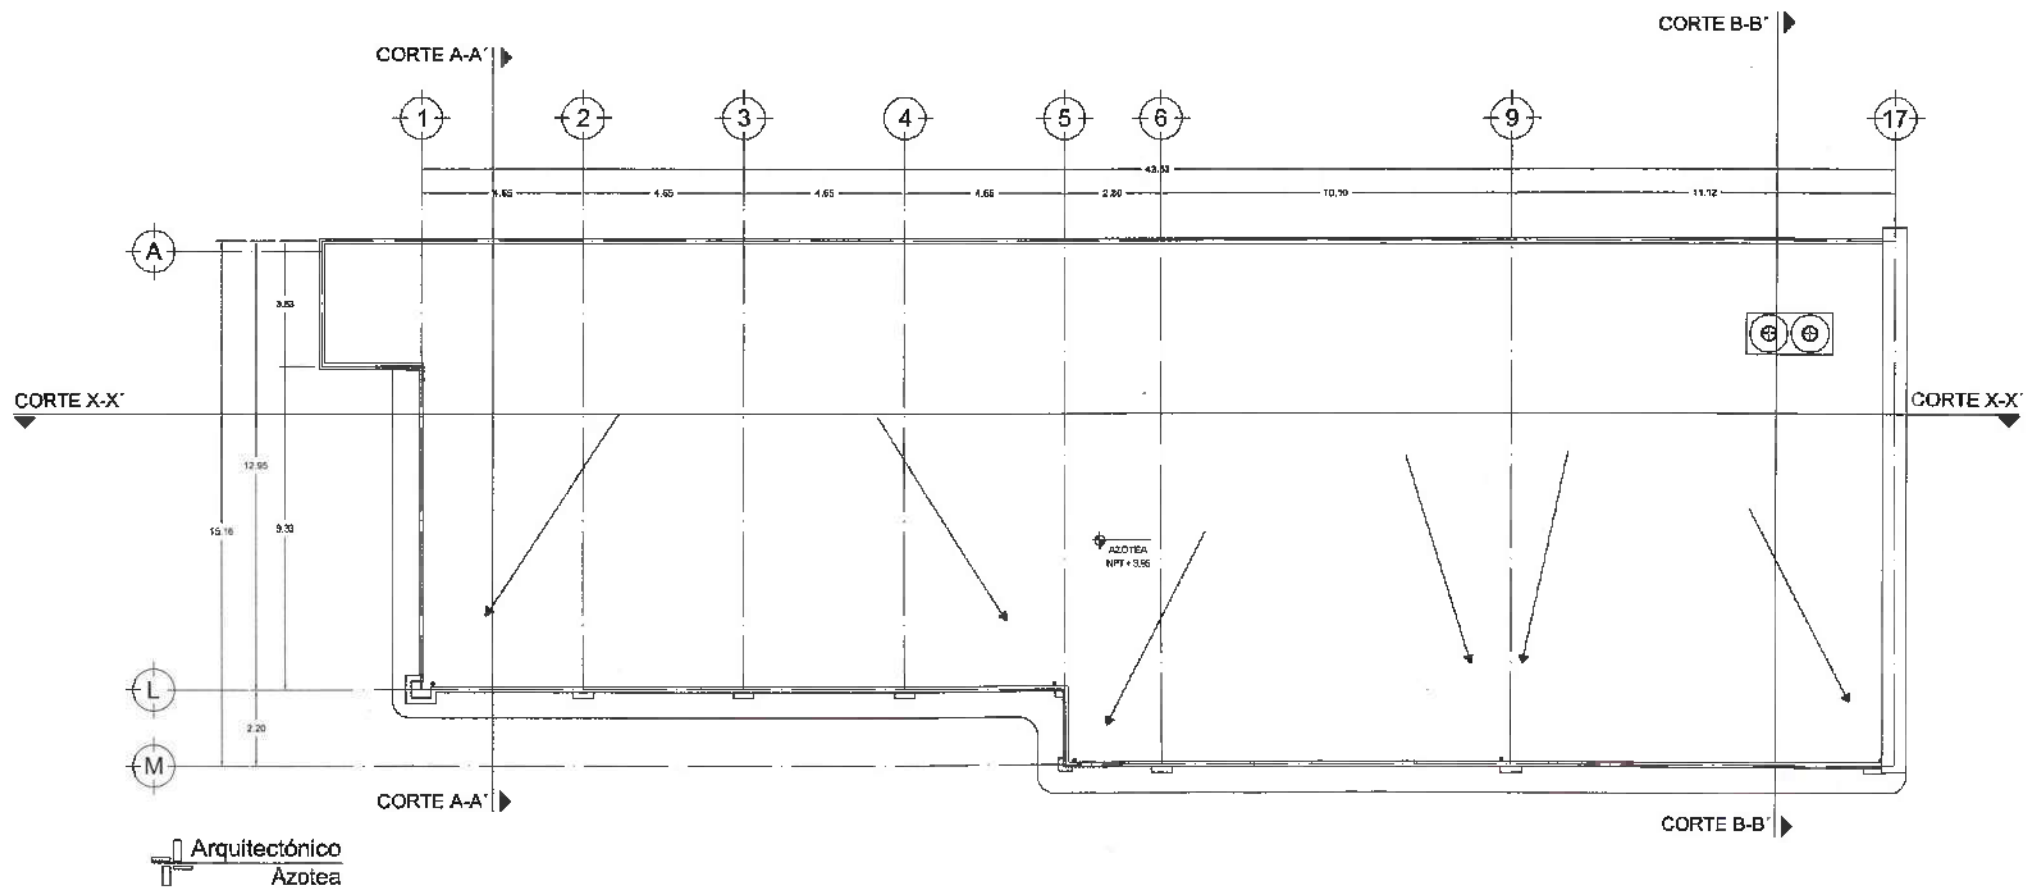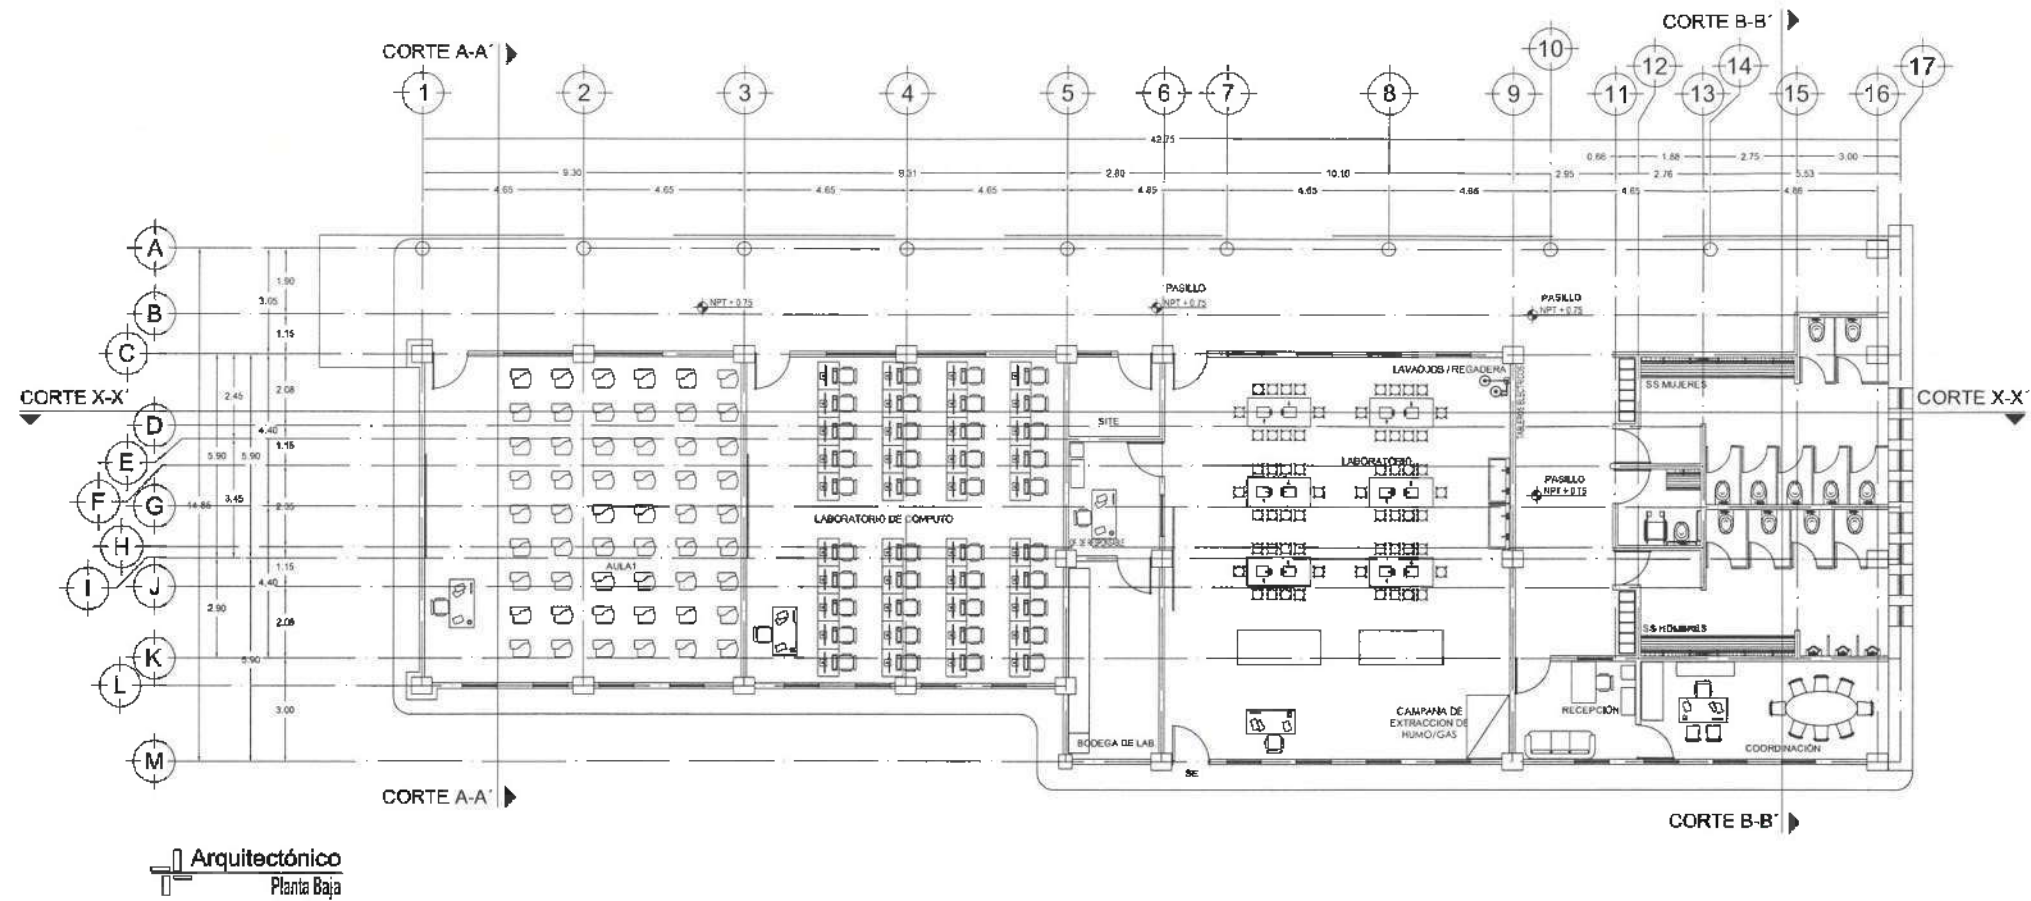

UNIVERSIDAD AUTÓNOMA DEL ESTADO DE HIDALGO
DIRECCIÓN GENERAL DE PLANEACIÓN
DIRECCIÓN DE PROYECTOS Y OBRAS



PROYECTO:



Dirección Proyectos y Obras

PROYECTO DE OBRAS:

PROYECTO: DR. OCTAVIO CASTILLO ACOSTA
ARQ. ADRIÁN CORDERO VIEYRA

Mantenimiento correctivo de sanitarios
en diversas áreas de las DES de la UAEH

PROYECTO: Jorge Pineda Tzuc
DISEÑO: Jorge Pineda Tzuc
DISEÑO: Jorge Pineda Tzuc

PROYECTO: ARQUITECTÓNICO

MODULO C

METROS

1:100

ABRIL 2025

A-01