

NOTA:



SIMBOLOGÍA:

NOTAS GENERALES

- 1.- ACOTACIONES Y NIVELES EN METROS
- 2.- EN UNA FOTOCOPIA DE ESTE PLANO NO DEBERÁN TOMARSE COTAS A ESCALA.
- 3.- LAS COTAS SON A EJES O A PAÑOS EXTERIORES.
- 4.- LOS PLANOS ARQUITECTÓNICOS RISEN SOBRE LOS CORRESPONDIENTES DE INSTALACIONES Y ESTRUCTURALES.
- 5.- EL NIVEL +1.00 CORRESPONDE AL NIVEL DEL PISO TERMINADO EN PLANTA BALA.

LÍNEAS DE DIBUJO

- EJES CONSTRUCTIVOS

 LÍNEA ARQUITECTÓNICA

 PROYECCIONES SUPERIORES

 CORTES ARQUITECTÓNICOS

 SENTIDO DE LA PENDIENTE EN AZOTEA

 LÍNEA DE INICIO O FIN DE UNA COTA

INDICACIONES DE NIVEL

- Nivel de piso terminado

 Nivel de algún elemento en fachada

 Nivel de algún elemento en corte

 Dirección de la vista en corte

 Suba por escaleras

 Baja por escaleras

 Corte en algún elemento

VI-1 VENTANA INTERIOR CRISTAL TEMPLADO

VE-1 VENTANA EXTERIOR

CAN-1 CANCEL DE ALUMINIO Y VIDRIO

CRUCIOS DE LOCALIZACIÓN:



SECTOR DE LA U. A. E. H.

MTR. ADOLFO PONTIGO LOYOLA
 DIRECTOR PROYECTOS Y OBRAS

ARQ. ADRIÁN CORDERO VIEIRA

PROYECTO:
TERMINACION DE NIVEL UNO DE EDIFICIO DE AULAS MULTIDISCIPLINARIAS (SERVICIOS ACADÉMICOS) EN CIUDAD UNIVERSITARIA TULANCINGO

UBICACIÓN:
 AV. UNIVERSIDAD, AL UNIVERSIDAD DEL ESTADO DE HIDALGO, EN LA CIUDAD DE TULANCINGO, C.P. 40600 TULANCINGO, HGO.

PROYECTO:
 ARQ.
 EMBAL.
 ARQ.





PLANO:
CANCELERIA Y HERRERIA

PLANO:
VENTANAS Y CANCELES NIVEL 2

COTAS:
 METROS

ESCALA:
 1:125

FECHA:
 FEBRERO 2021

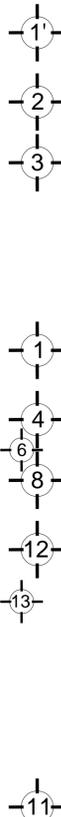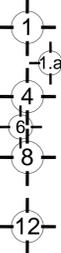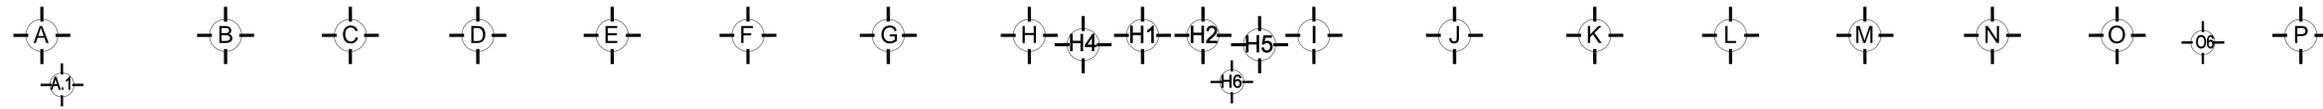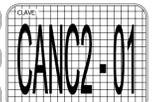

-8.5-

-8.6-

-8.1-

-8.2-

-8.3-

-8.4-

-8.5-

-8.6-

PLANTA NIVEL DOS

